



2. KRS
1:50

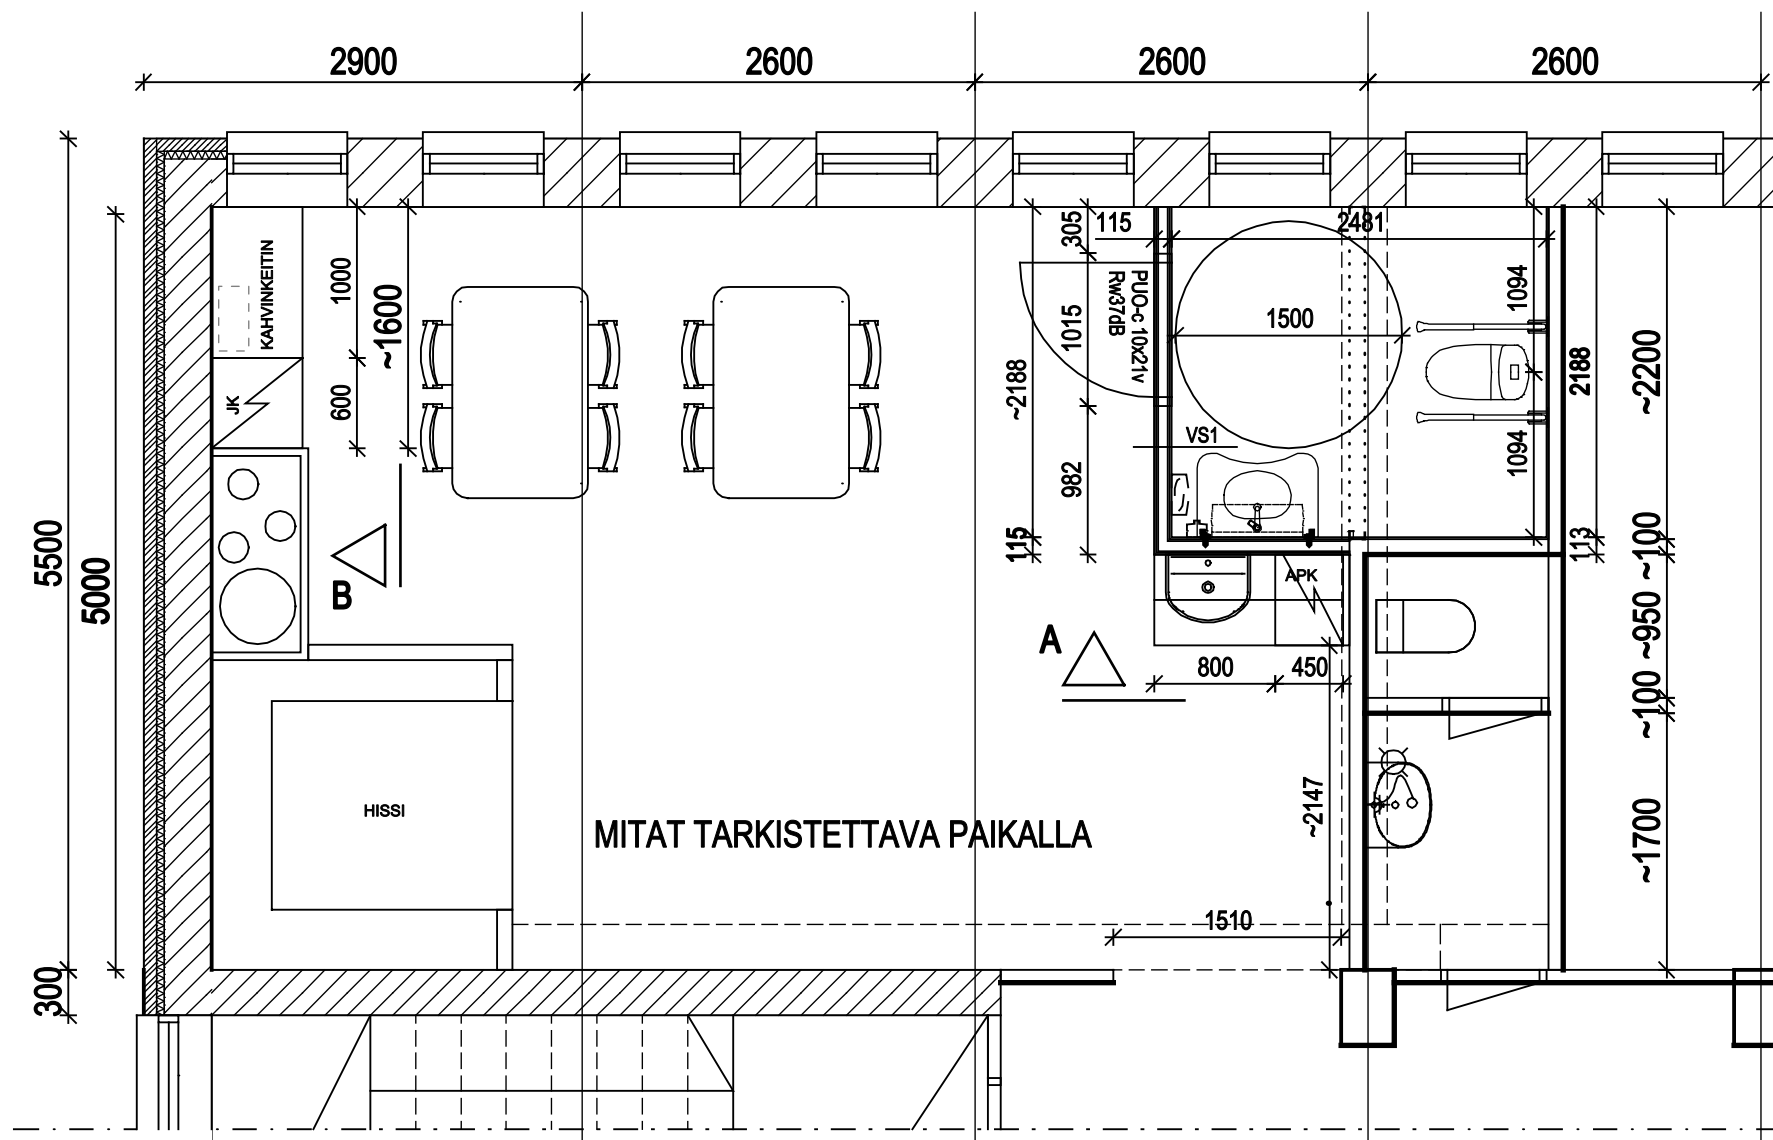


2.krs, LVI-periaatepiirustus
1:50

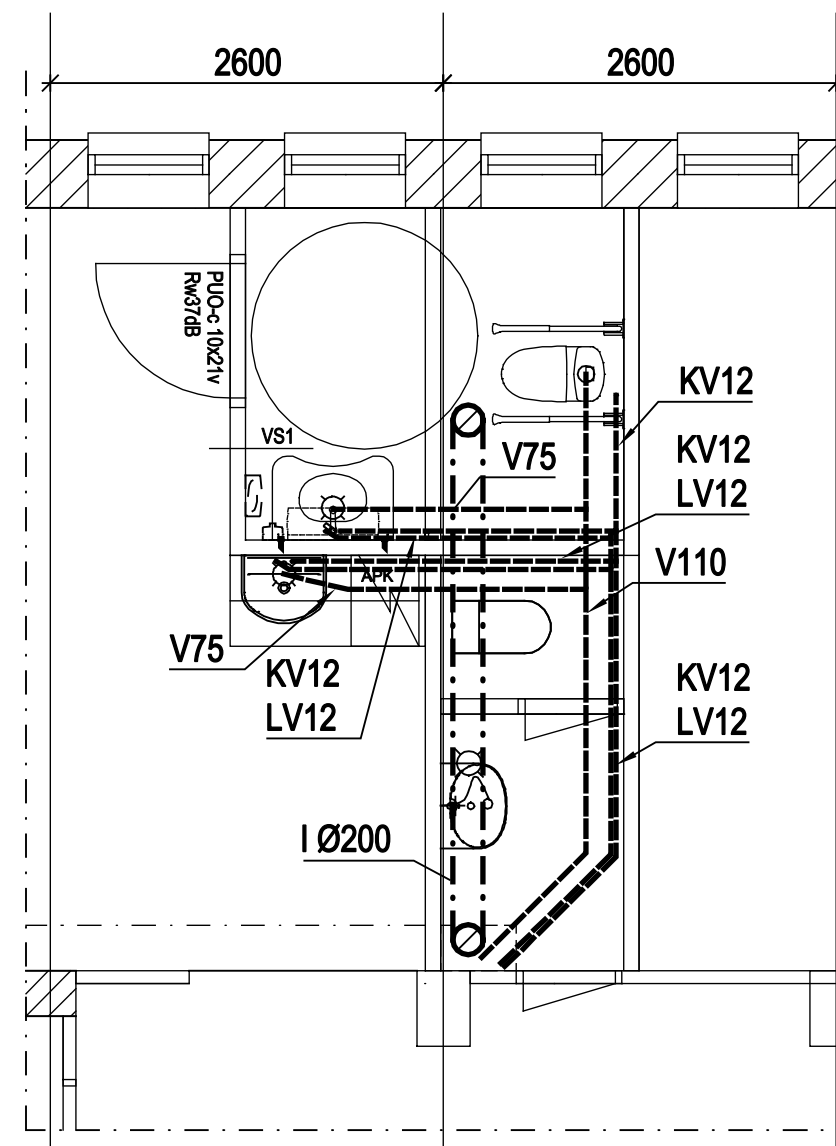


KEITTIÖ, MITAT TARKISTETTAVA PAIKALLA

PERIAATEKAAVIO A - A

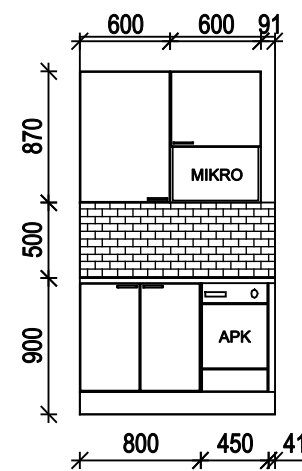

PERIAATEKAAVIO B - B

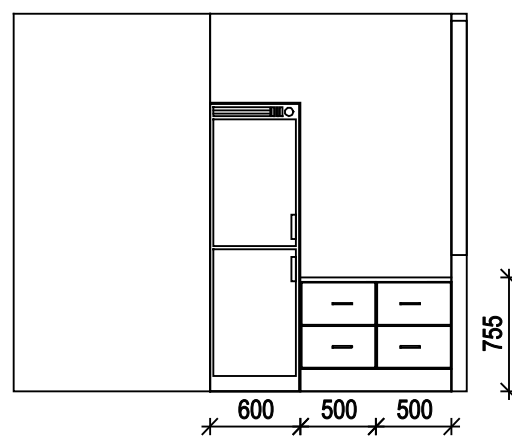

VS1


- Tasoitus ja maalaus
12,5 mm Kipsilevy EK
12 mm Havuvaneri TAI OSB-levy
66 mm Puuranka 39x66 k600 tai teräsrankarunko GS k600 + mineraalivilla, esim. PAROC Extra tai ISOVER KL-AKU tai vastaava 50 mm
12 mm Havuvaneri TAI OSB-levy
12,5 mm Märkätilalevy, esim. Glasroc® X GRIX 13 - Märkätilalevy
Kosteussulkukäsittely + vedeneristys VTT:n sertifioima vedeneristysjärjestelmä
Seinä laatoitetaan 1m korkeuteen ja yläpuolinen osuus tasoitetaan sekä maalataan.

Seinä- ja välipohjarakenteiden ja päällimmäisen kipsilevyn liittymiin 5-10mm:n akustinen kittisauma (esim. akryylimassa tai vastaava) yläpäähän taipuman salliva liitos valmistajan ohjeen mukaan. alakaton yläpuolella havuvanerin tilalle kipsilevy N


SEINÄN KORKEUS: 4200 mm
ÄÄNITASOEROLUKU: $D^*nT,w = 40$ dB

INVA-WC, MITAT TARKISTETTAVA PAIKALLA


PERIAATEKAAVIO 1 - 1

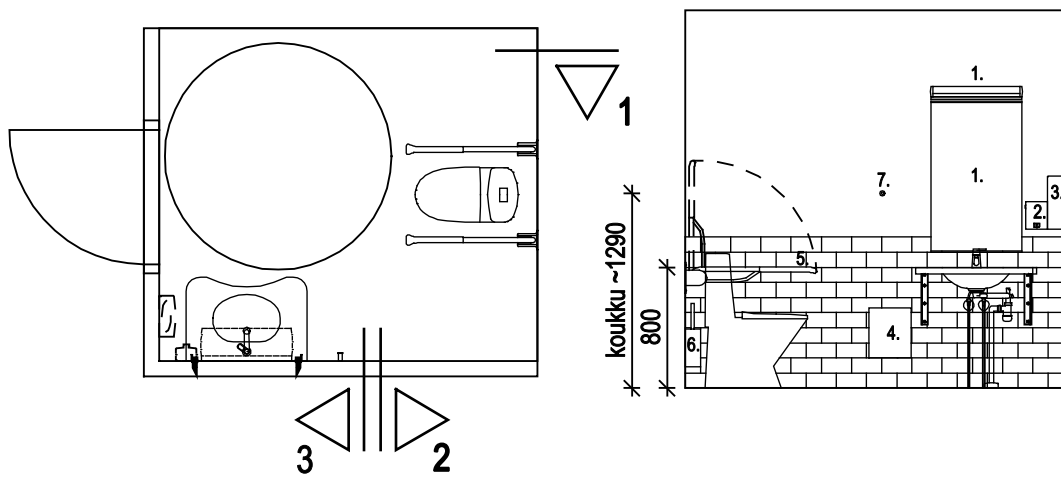

PERIAATEKAAVIO 2 - 2

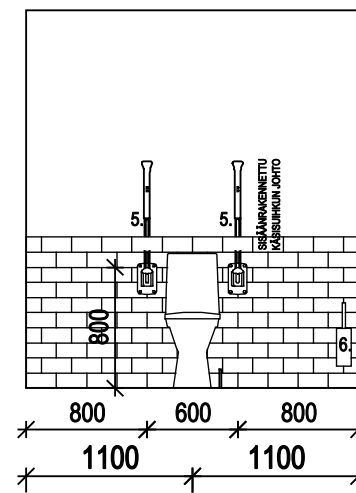

PERIAATEKAAVIO 3 - 3

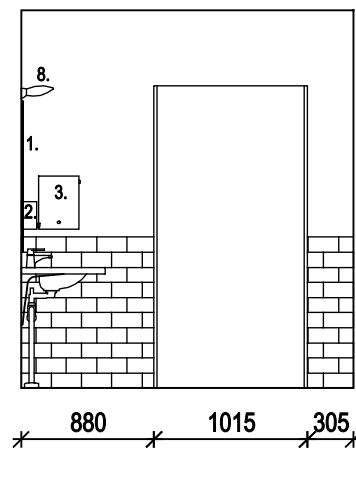

- INVA-WC:N KIINTOKALUSTEET:
-PESUALLAS KORPINEN OY AINO 6400 + KORKEUDENSÄÄTÖKISKO
-BIDEE KORPINEN OY ETÄKÄYTTÄVÄ ORAS KÄSISUIHKU
-PUTKET KROMATTU
-AVUNPYYNTÖJÄRJESTELMÄ ESIM. ABB JUSSI INVA-WC PAKETTI

- INVA-WC:N VARUSTEET:
1. PEILI KORPINEN OY GAIUS.PEILI TURVAKALVOLLA 6107
2. SAIPPUA-ANNOSTELIJA KATRIN M 77335
3. KÄSIPAPERIANNOSTELIJA KATRIN M 77410
4. ROSKA-ASTIA KORPINEN OY, RST-LINE 1318LAM 15L ar.kork. 200mm
5. KORKEUSSÄÄDETTÄVÄ JA YLÖSKÄÄNTYVÄ REGAL-TUKIKAIDE 900mm KORPINEN OY, VASEN TUKIKAIDE ON ORAKSEN SISÄÄNRAKENNETULLA KÄSISUIHKUN JOHDOLLA JA KÄSISUIHKUN PIDIKKEELLÄ + WC-PAPERITELINEELLÄ
6. WC-HARJATELINE KORPINEN OY RST-LINE 1309 + HARJA
7. VAATEKOUKKU KORPINEN OY M 19272
8. VALAISIN GAIUS LED M 9557

LAATOITUS SEINÄT h=1000mm

tunnus	muutos	nimik.	päiväys
kaupunginosa	korttel	tontti/Rn:o	viranomaisen arkistointimerkintä varten
rakennuksen numero/rakennustunnus			
rakennustoimenpide		piirustuslaji	juoks.nro
KORJAUSRAKENTAMINEN		piirustuksen sisältö	mittak.
rakennuskohteen nimi ja osoite		1:50	
Harjavallan kunnantalo		Taukotilan inva-WC sekä keittiön kiintokalusteet	
Yhteisötalo / vanha virastotalo			
<p>A-INSINÖÖRIT A-Insinöörit Suunnittelu Oy www.ains.fi p. 0207 911 888</p>			
päiväys	5.12.2024	piirt.	tark.
suunnittelut	hyv.	suun.ala	työn n:o
RI AMK Anni Tommila	RI Jaakko Kauppi	ARK	51-1009
		piir. n:o	002
		muutos	