



LEIKKAUS A-A

MK: 1:2000 ja 1:200

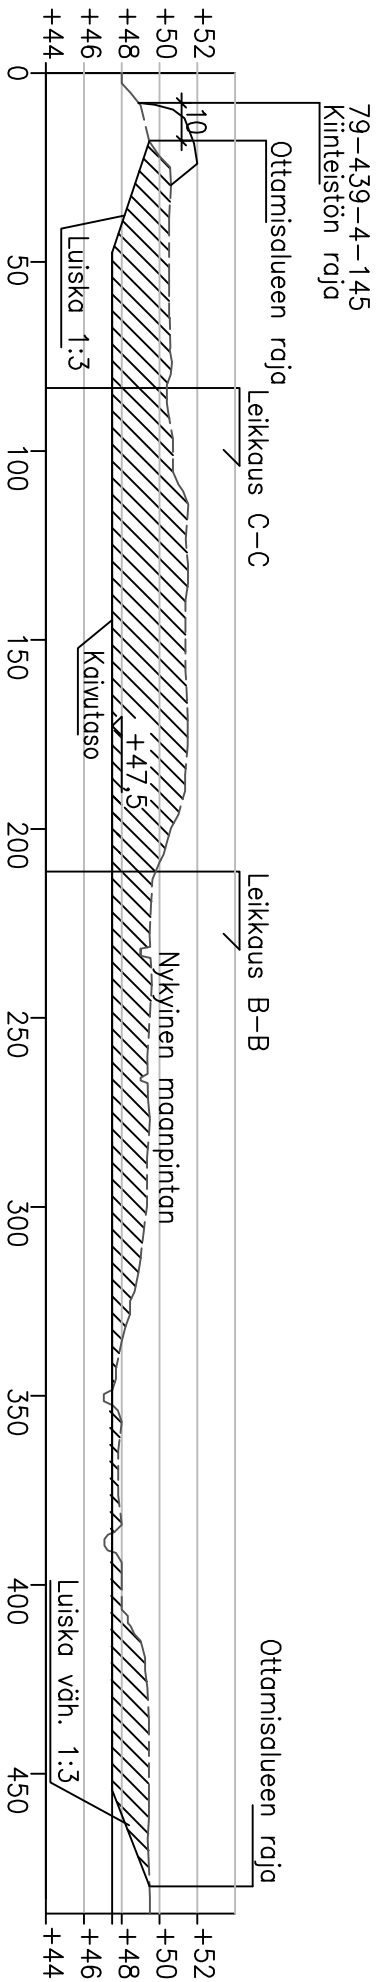


Kaivettava moreeni

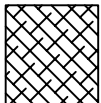

Lisättävä maa-aines

LEIKKAUS B-B


MK: 1:2000 ja 1:200

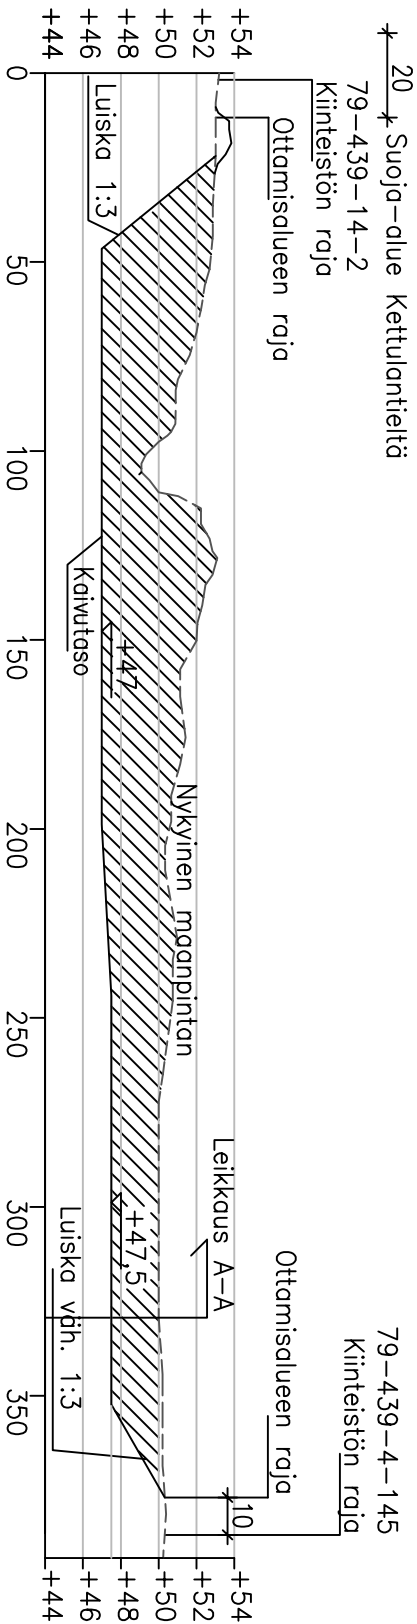

Alin kaivutaso +47, alla olevan kallionpinta
saattaa muuttaa ottokorkeutta ylemmäksi

LEIKKAUS C-C

MK: 1:2000 ja 1:200

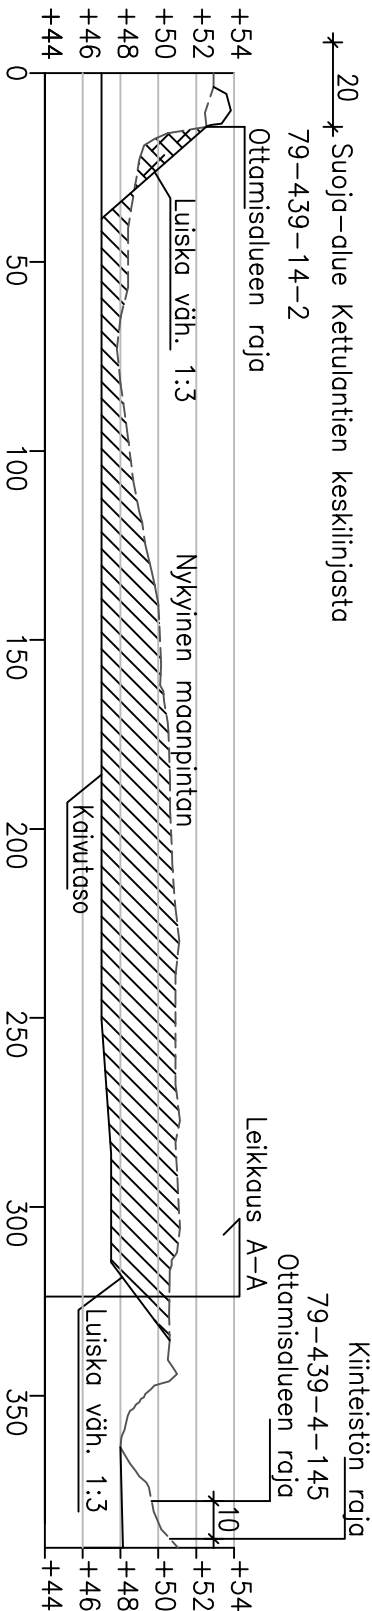

K.O.SA	KORTTELU/TILA	TONITTI	VIRANOMAISEN MERKINTÖJÄ		
VINNARI	MÄNNIKÖ, HONKALUOMA, KANTOLA II	4-145, 6-18 14-2			
TOMENPIDE			PIIRILAJI		
MOREENIN OTTO			SUUNNITELMA PIIRUSTUS		
RAKENNUSKOHTIEN NIMI JA OSOITE			PIRUSTUKSEN SISÄLTÖ	MK	
Maanrakennus Jouko Kärkkäinen Oy Harjavalta, Vinnari, Männikö, Honkaluoma, Kantola II			SUUNNITELMAKARTTA LEIKKAUS A-A, B-B JA C-C	1:2000 1:200	
Maa-ainesten ottosuunnitelma					
SUUNNITTELUA			SUUN. ALA	PIIR.NRO	Pvm
MAANRAKENNUS JOUKO KÄRKKÄNEN OY Printtie 8, 29200 Harjavalta puh. 044-533 6180 s-posti maanrakennus@joukokarkkainen.fi RI Annikki Kärkkäinen			GEO	2	27.02.2025