


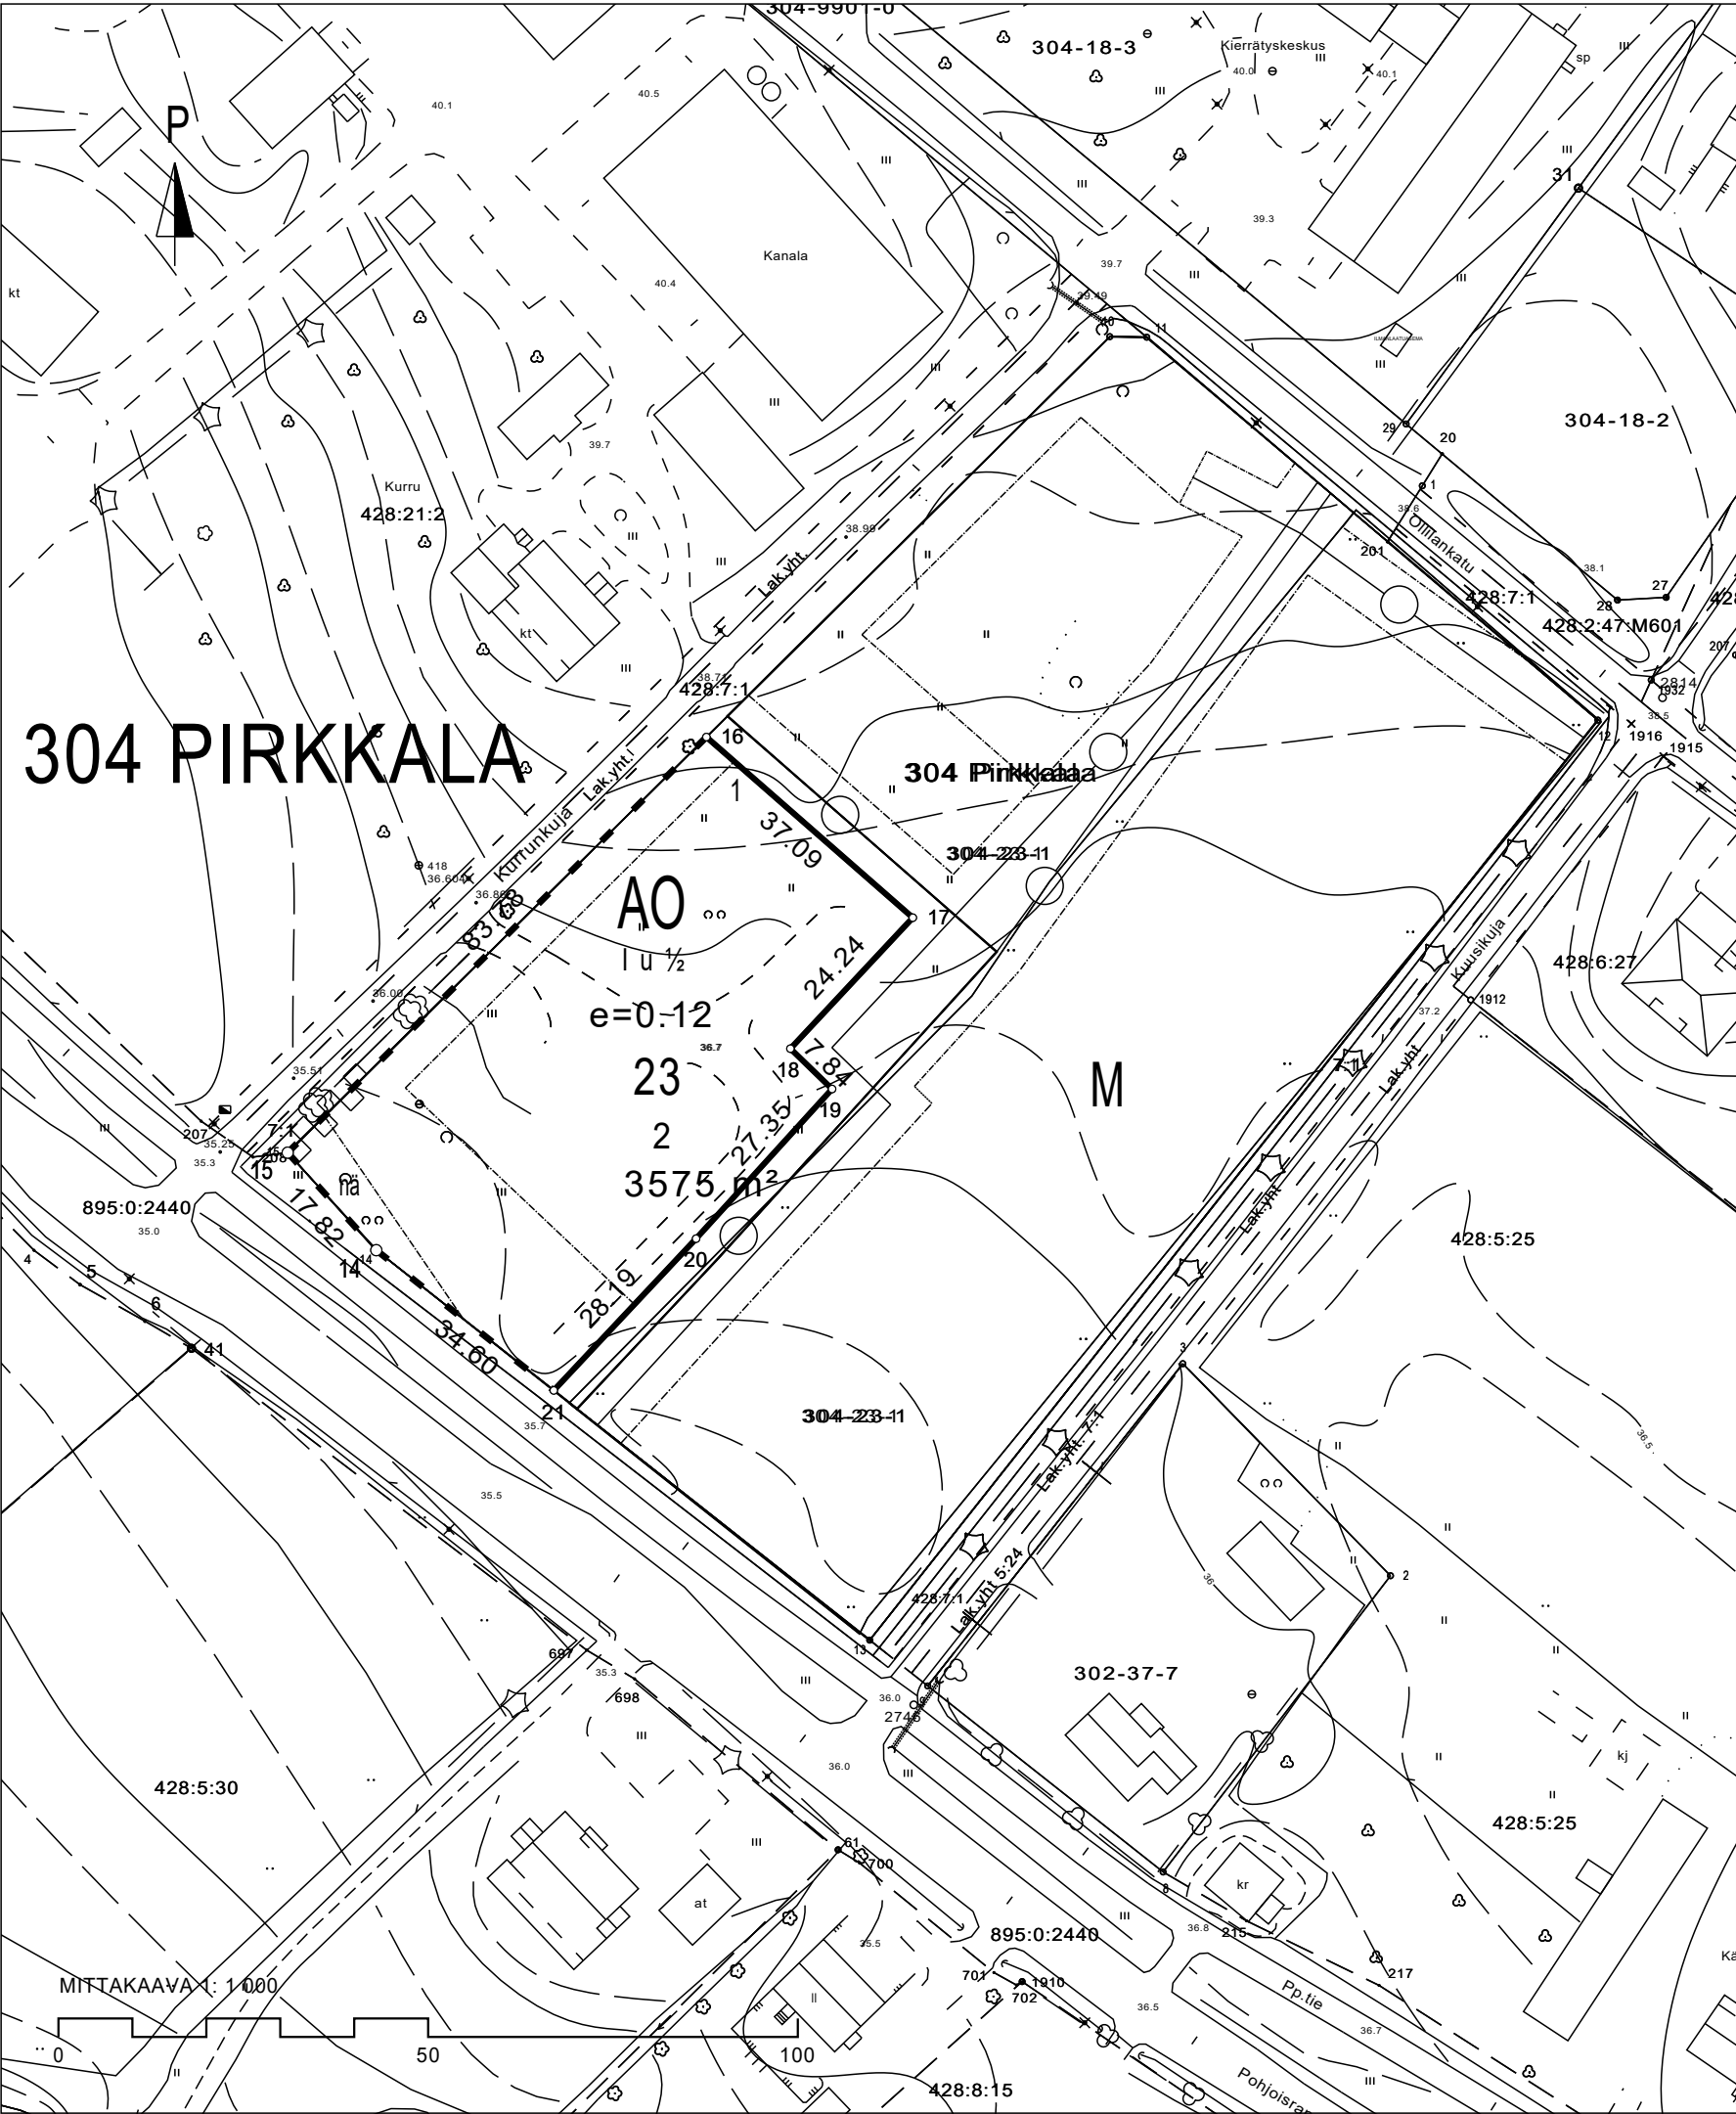

TONTIN MUODOSTUMINEN

Tontin nro	Yht m²	Osat m²	Muodostajayksikkö
2	3 575	3 575	79-304-23-1

Koordinaatisto: EUREF-FIN, ETRS-GK22

KOORDINAATTILUETTELO

N:O	X	Y
14	6802335.797	22507521.893
15	6802348.982	22507509.908
16	6802405.163	22507566.543
17	6802380.742	22507594.461
18	6802363.041	22507577.905
19	6802357.586	22507583.539
20	6802337.353	22507565.141
21	6802316.839	22507545.897

Uuden tontin raja.

Uuden tontin raja, yhtyy kiinteistörajaan.

2

Uusi tontin numero.

TONTTIJAKO		kartta nro 859	1:1000	Harjavalta
Kaupunginosa 304 PIRKKALA		Kortteli 23	Tontit 2	
Asemakaava x.x.2025 nro				
Piirt. SL	Pohjakartan hyväksyi ja tonttijaon laati Jari Prehti Kiinteistöinsinööri			
Tark. LP				
Tonttijaon hyväksynyt x x.x.2025 / § x				