


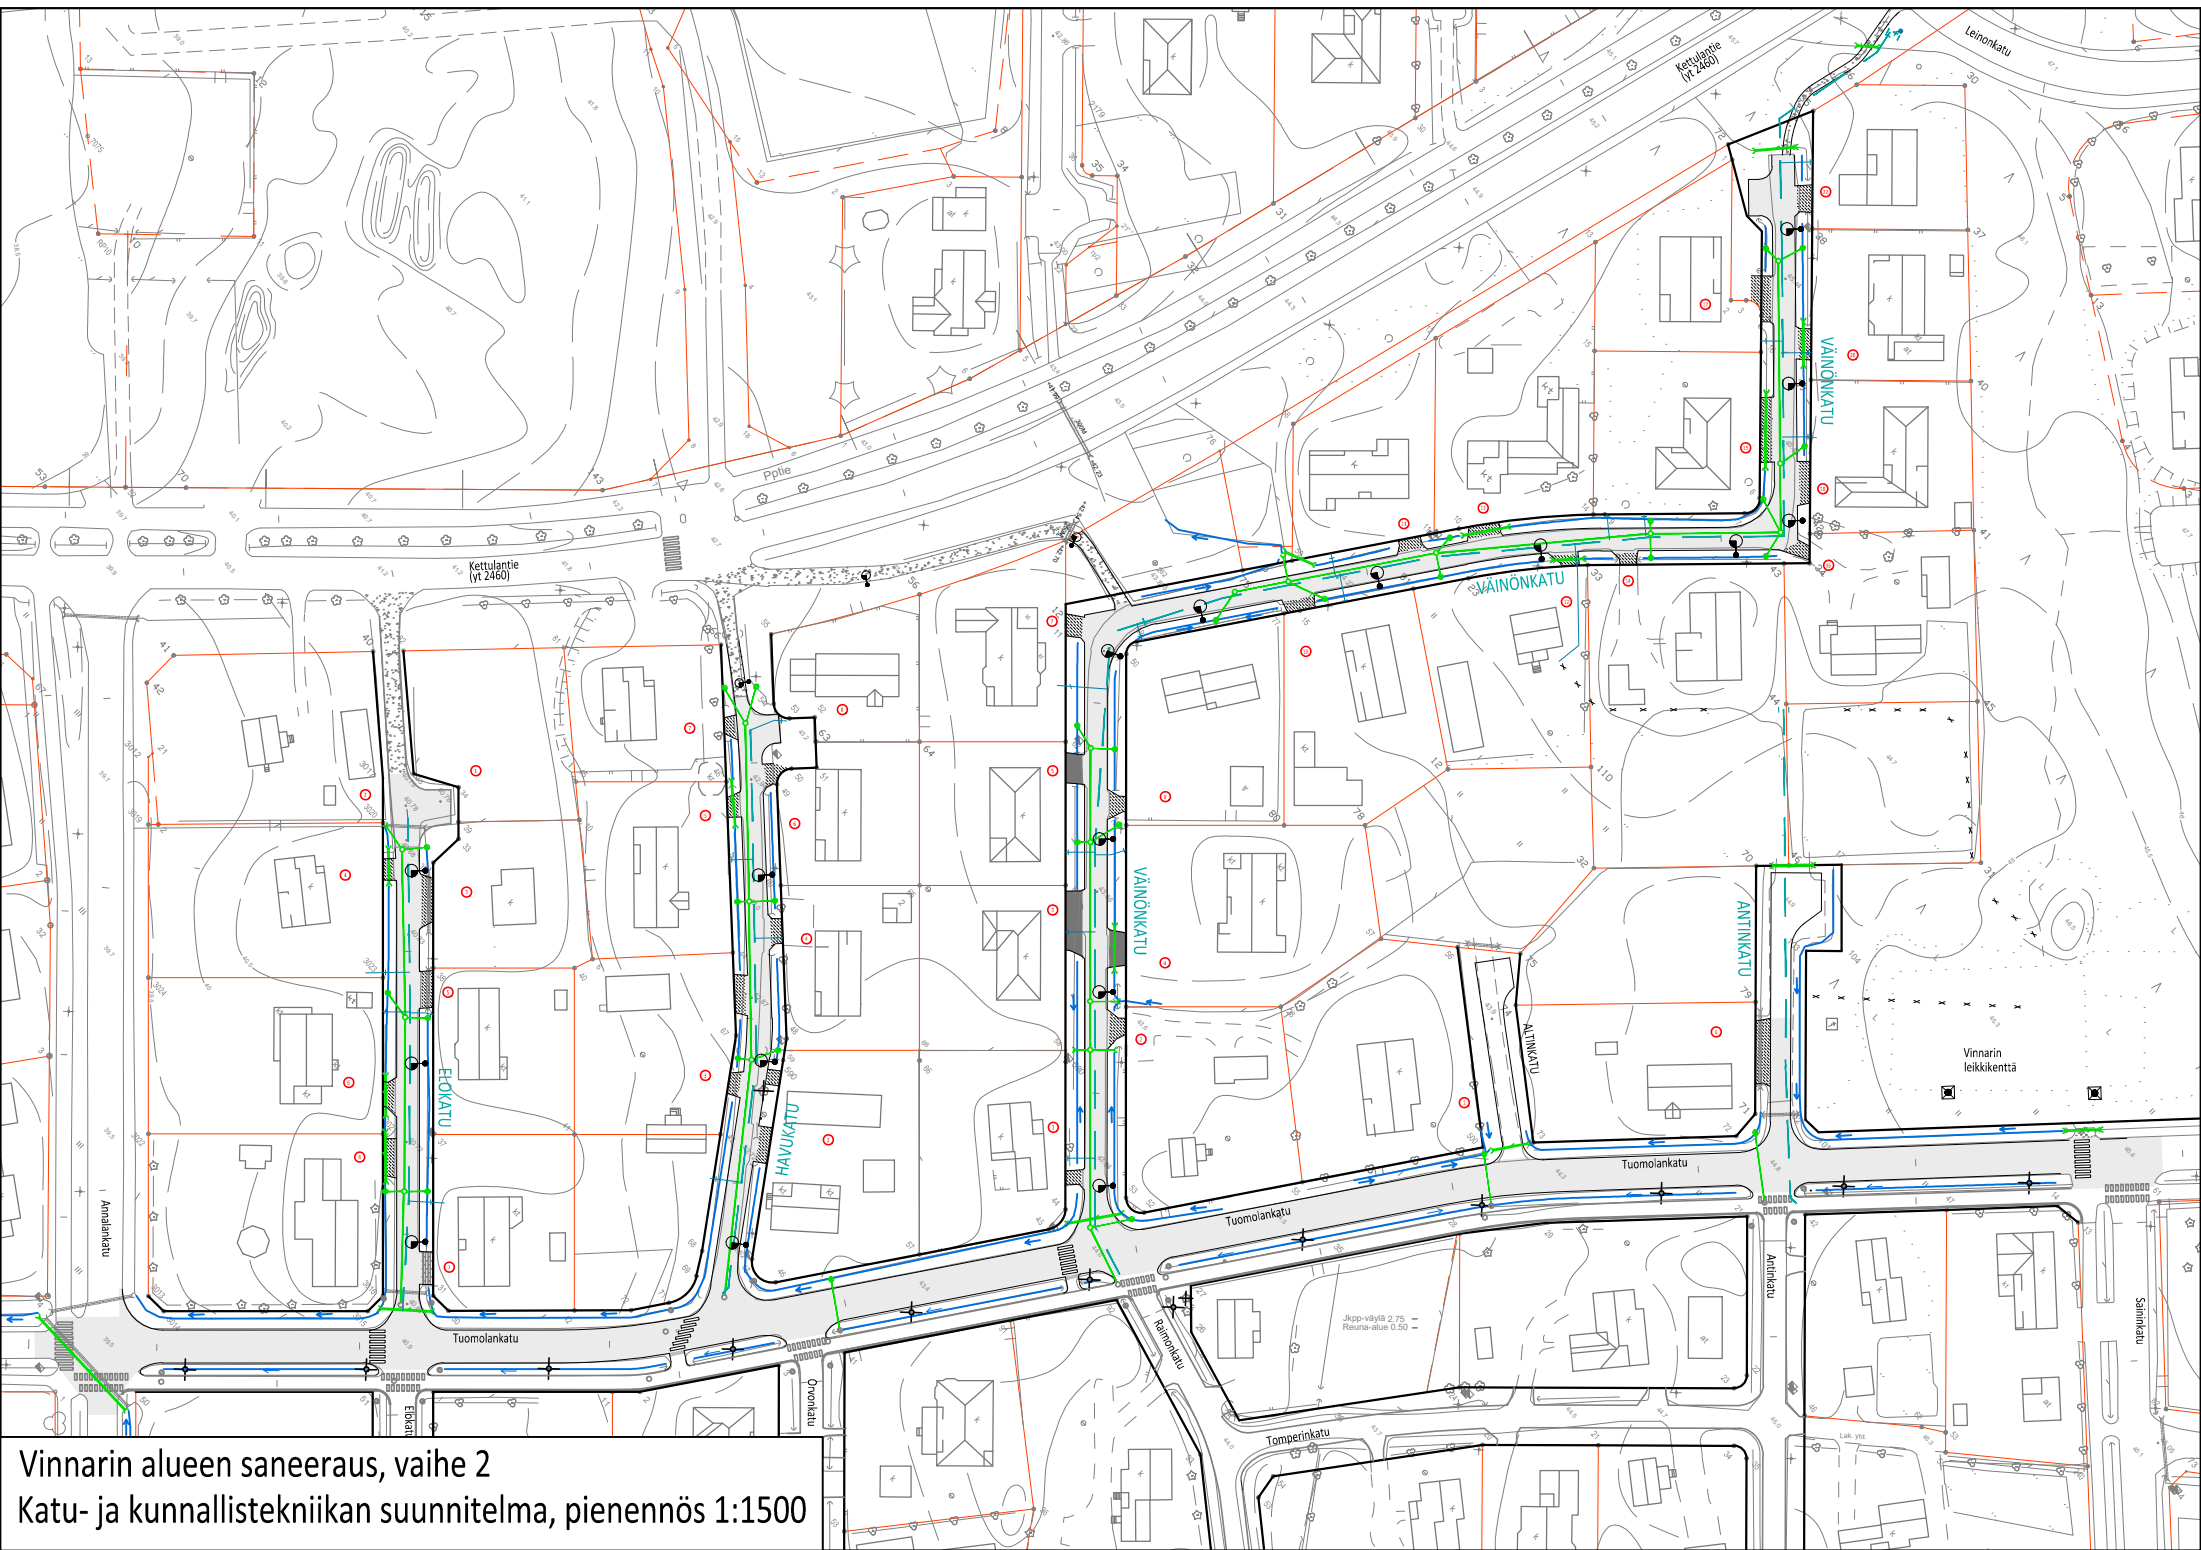

Vinnarin alueen saneeraus, vaihe 2
Katu- ja kunnallistekniikan suunnitelma, pienennös 1:1500