



LEIKKAUS C-C

MK: 1:2000 ja 1:1000

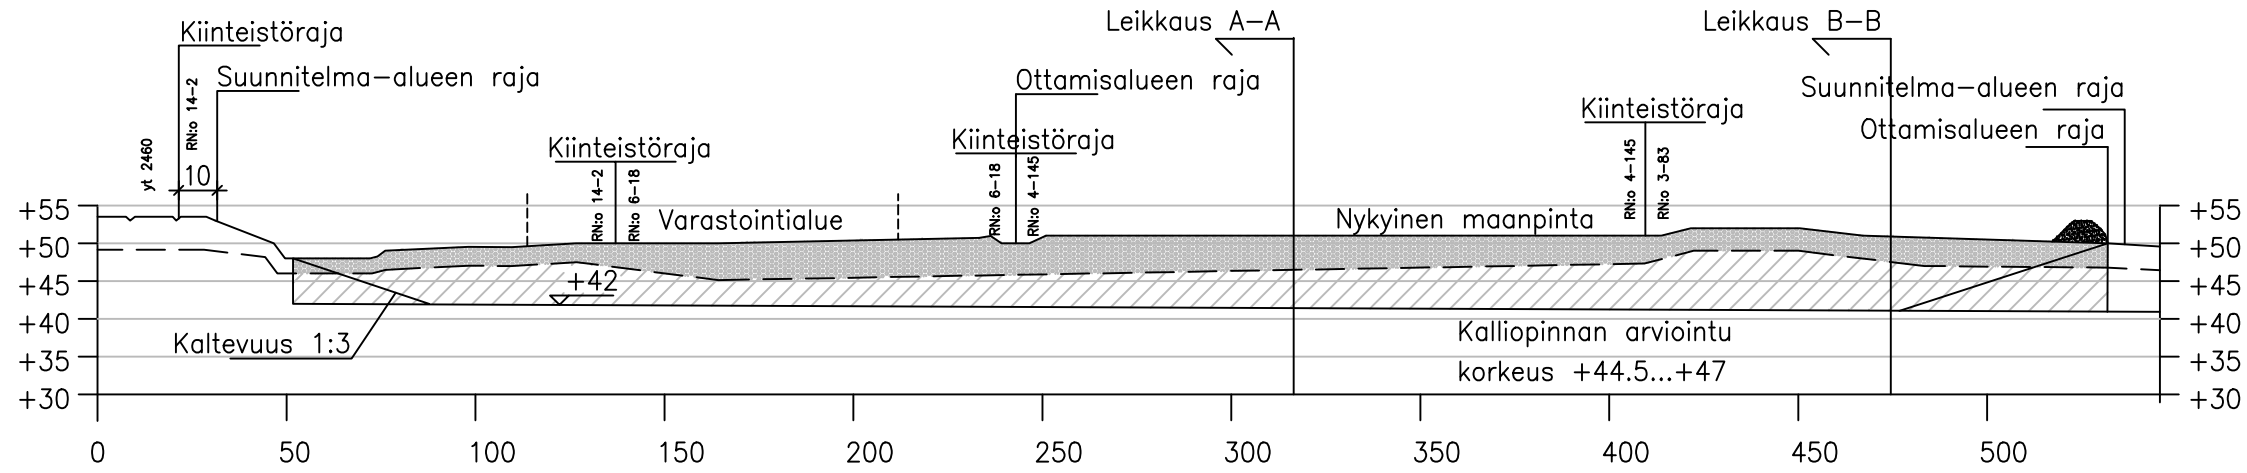

LEIKKAUS D-D

MK: 1:2000 ja 1:1000

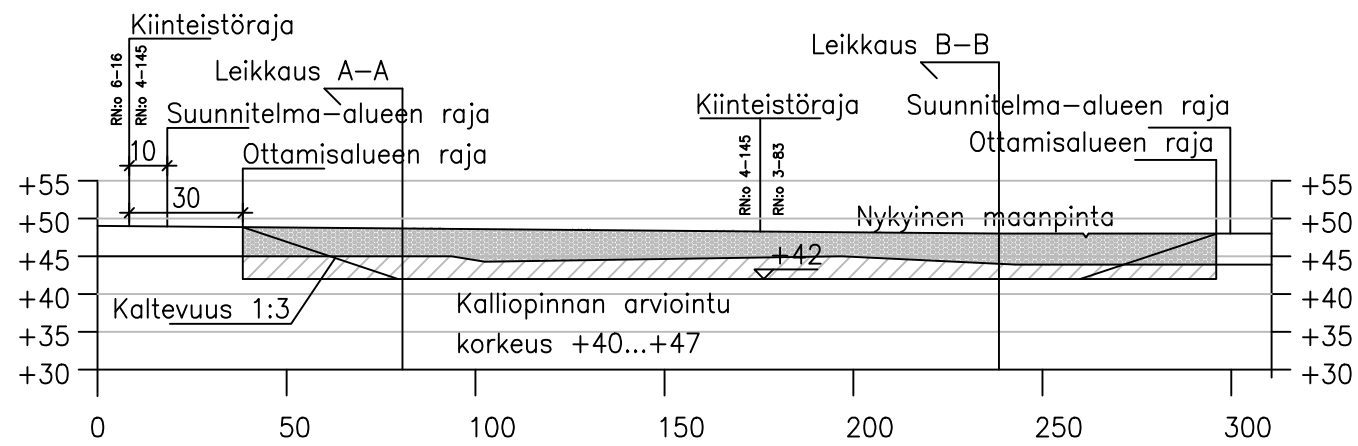

— — Kalliopinta

Louhittava kallio

Moreeni: piirustuksen kalliopinnan korkeus ja moreenin syvyys ovat vain suuntaa antavia arvioita, todelliset korkeudet/syvyudet selviävät kaivun yhteydessä

Varastoidut pintamaat

Soista maata (Saraturve), käytetään maisemoinnissa

Luiskat rakennetaan kaivetulla maa-aineksella, kaltevuus väh. 1:3

K.OSA VINNARI	KORTTELI/TILA MÄNNIKKÖ, HONKALUOMA, KANTOLA II, ANTERO	TONTTI 4-145, 6-18 14-2, 3-83	VIRANOMAISEN MERKINTÖJÄ	
TOIMENPIDE MAA-AINEKSEN OTTO			PIIR.LAJI SUUNNITELMA PIIRUSTUS	
RAKENNUSKOHTEN NIMI JA OSOITE Maanrakennus Jouko Kärkkänen Oy Harjavalta, Vinnari Maa-ainesten ottosuunnitelma			PIIRUSTUKSEN SISÄLTÖ	MK
			SUUNNITELMAKARTTA	1:2000
			LEIKKAUSPIIRUSTUKSET C-C JA D-D	1:1000
SUUNNITTELIJA MAANRAKENNUS JOUKO KÄRKKÄNEN OY Pirintie 8, 29200 Harjavalta puh. 044-533 6180 s-posti maanrakennus@joukokarkkainen.fi RI Annikki Kärkkänen			SUUN. ALA	PIIR.NRO
			GEO	3
			Pvm	13.02.2026