


Selkeytsaltaan periaatteellinen rakenne

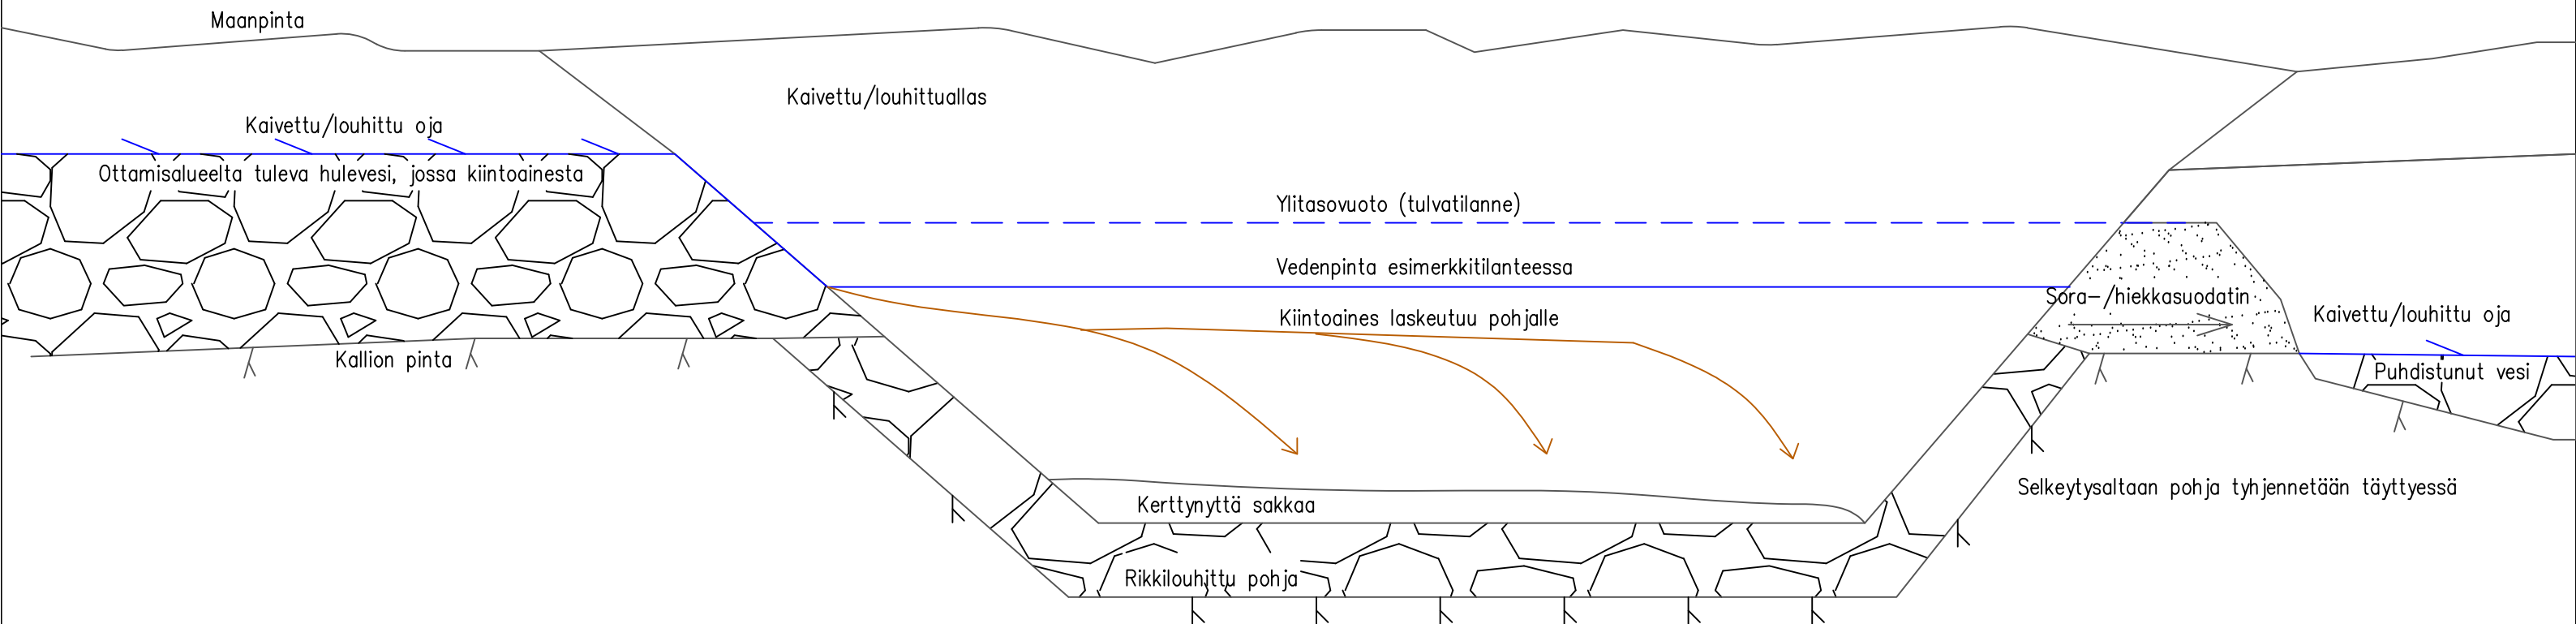

K.OSA VINNARI	KORTTELI/TILA MÄNNIKKÖ, HONKALUOMA, KANTOLA II, ANTERO	TONTTI 4-145, 6-18 14-2, 3-83	VIRANOMAISEN MERKINTÖJÄ	
TOIMENPIDE KIVAINEKSEN OTTO			PIIR.LAJI SUUNNITELMA PIIRUSTUS	
RAKENNUSKOHTTEEN NIMI JA OSOITE Maanrakennus Jouko Kärkkäinen Oy Maa-ainesten ottosuunnitelma Vinnari, Harjavalta			PIIRUSTUKSEN SISÄLTÖ Periaatepiirustus selkeytsallas MK	
SUUNNITTELIJA MAANRAKENNUS JOUKO KÄRKKÄNEN OY Pirintie 8, 29200 Harjavalta puh. 044-533 6180 s-posti maanrakennus@joukokarkkainen.fi RI Annikki Kärkkäinen			SUUN. ALA GEO	PIIR.NRO 5
			Pvm	13.02.2026