VESIENHALLINTASUUNNITELMA
RAKENNEPURKU M&K OY
PYYKKIALHONKATU 4, 29200 HARJAVALTA

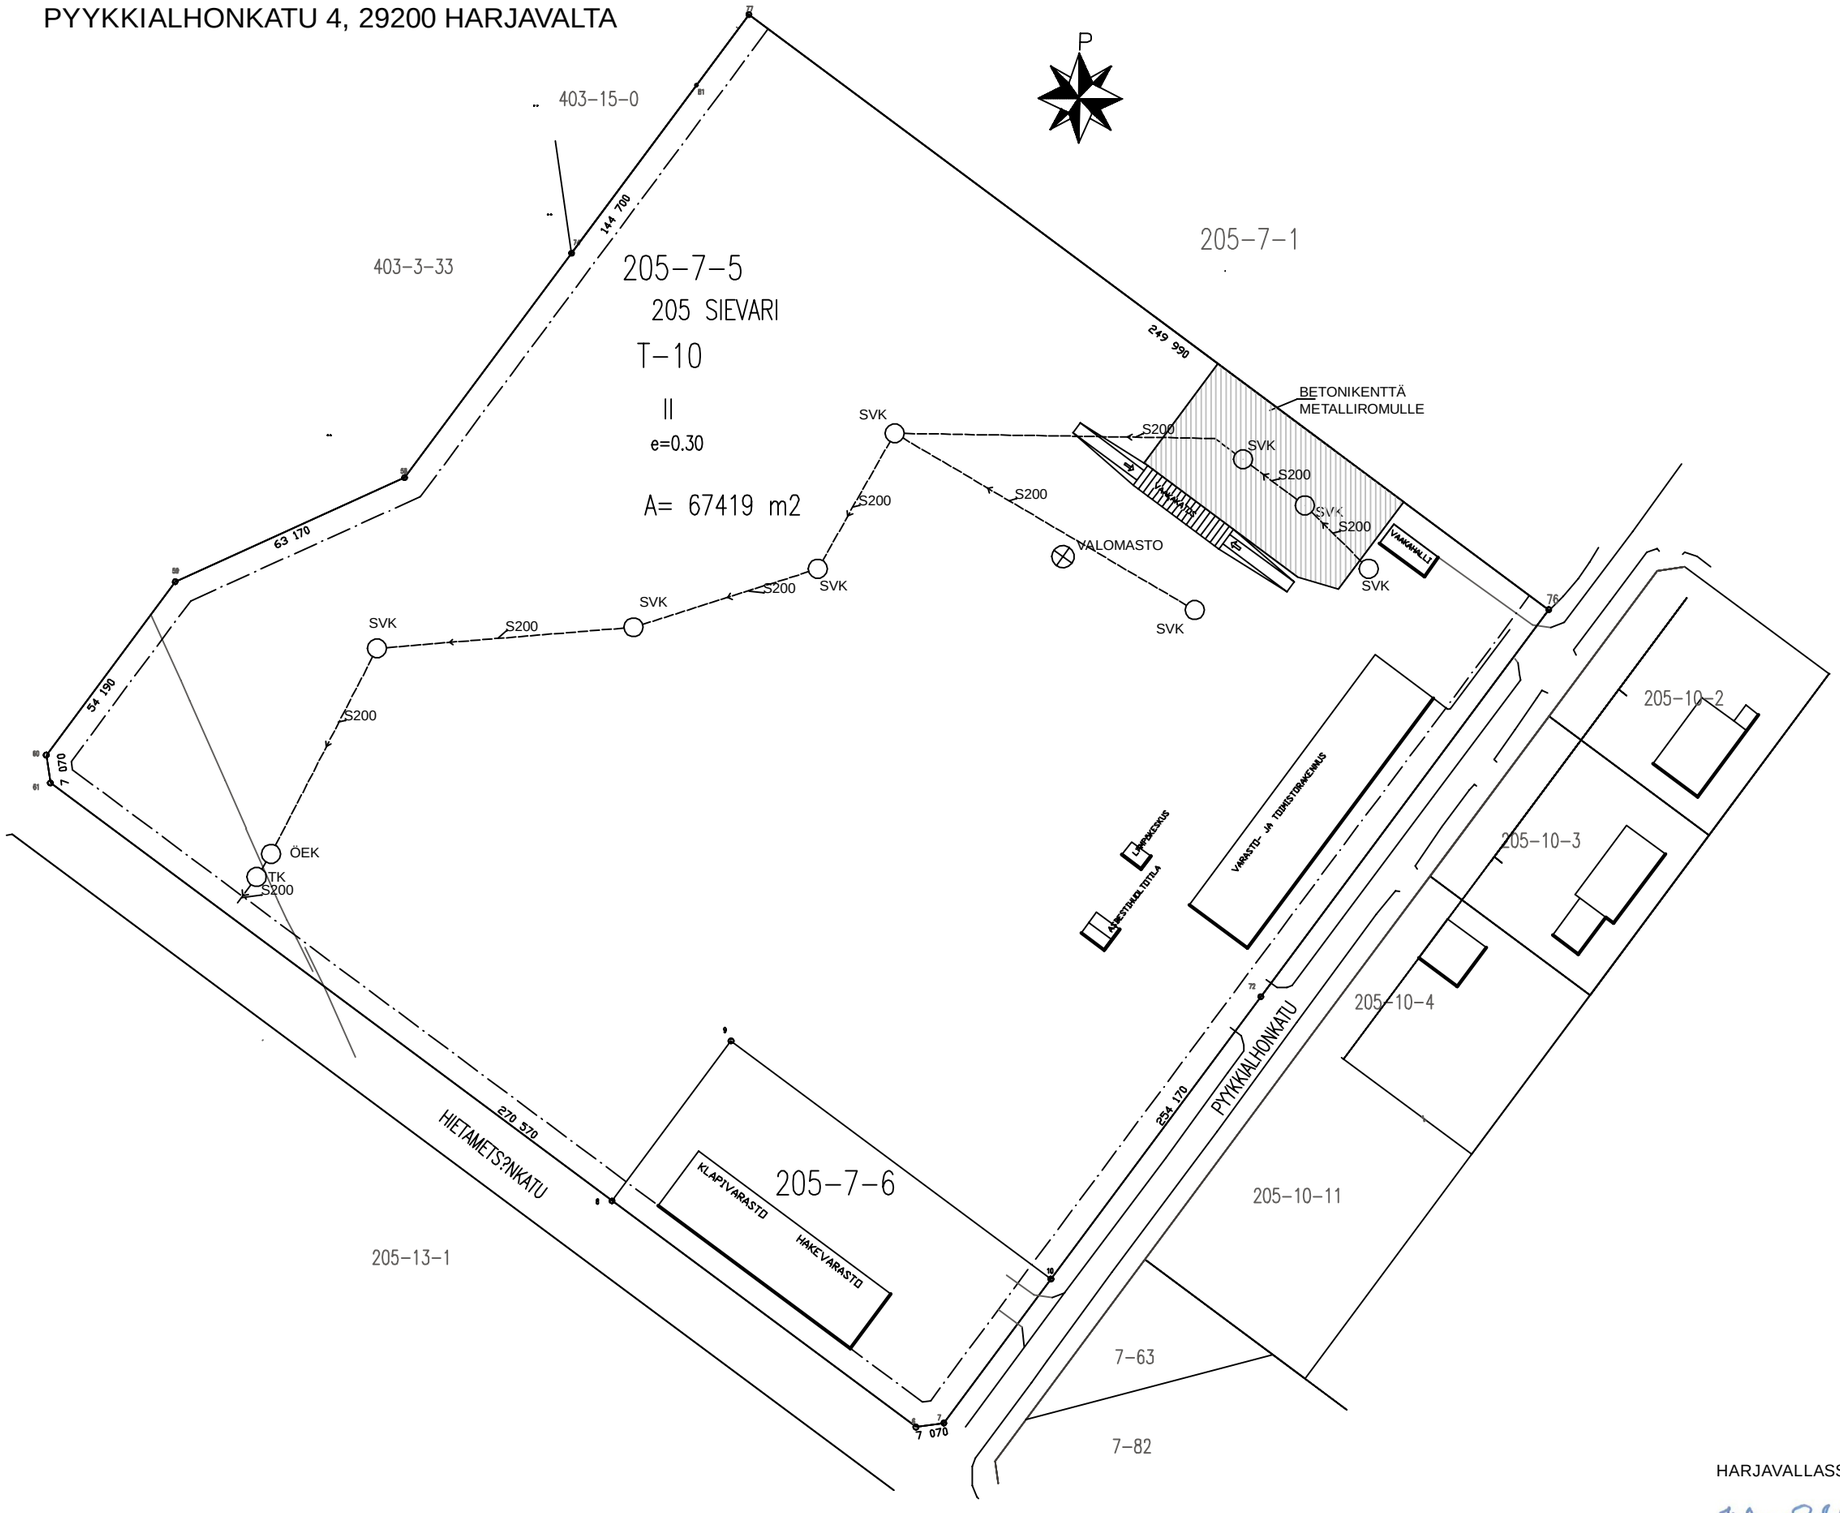

HARJAVALLASSA 31.12.2020

JUHA-PEKKA NURMI
PUH. 044 974 5111