


PUTKISILTA  
Suunnitelmapaketti 1:1000  
23.4.2024

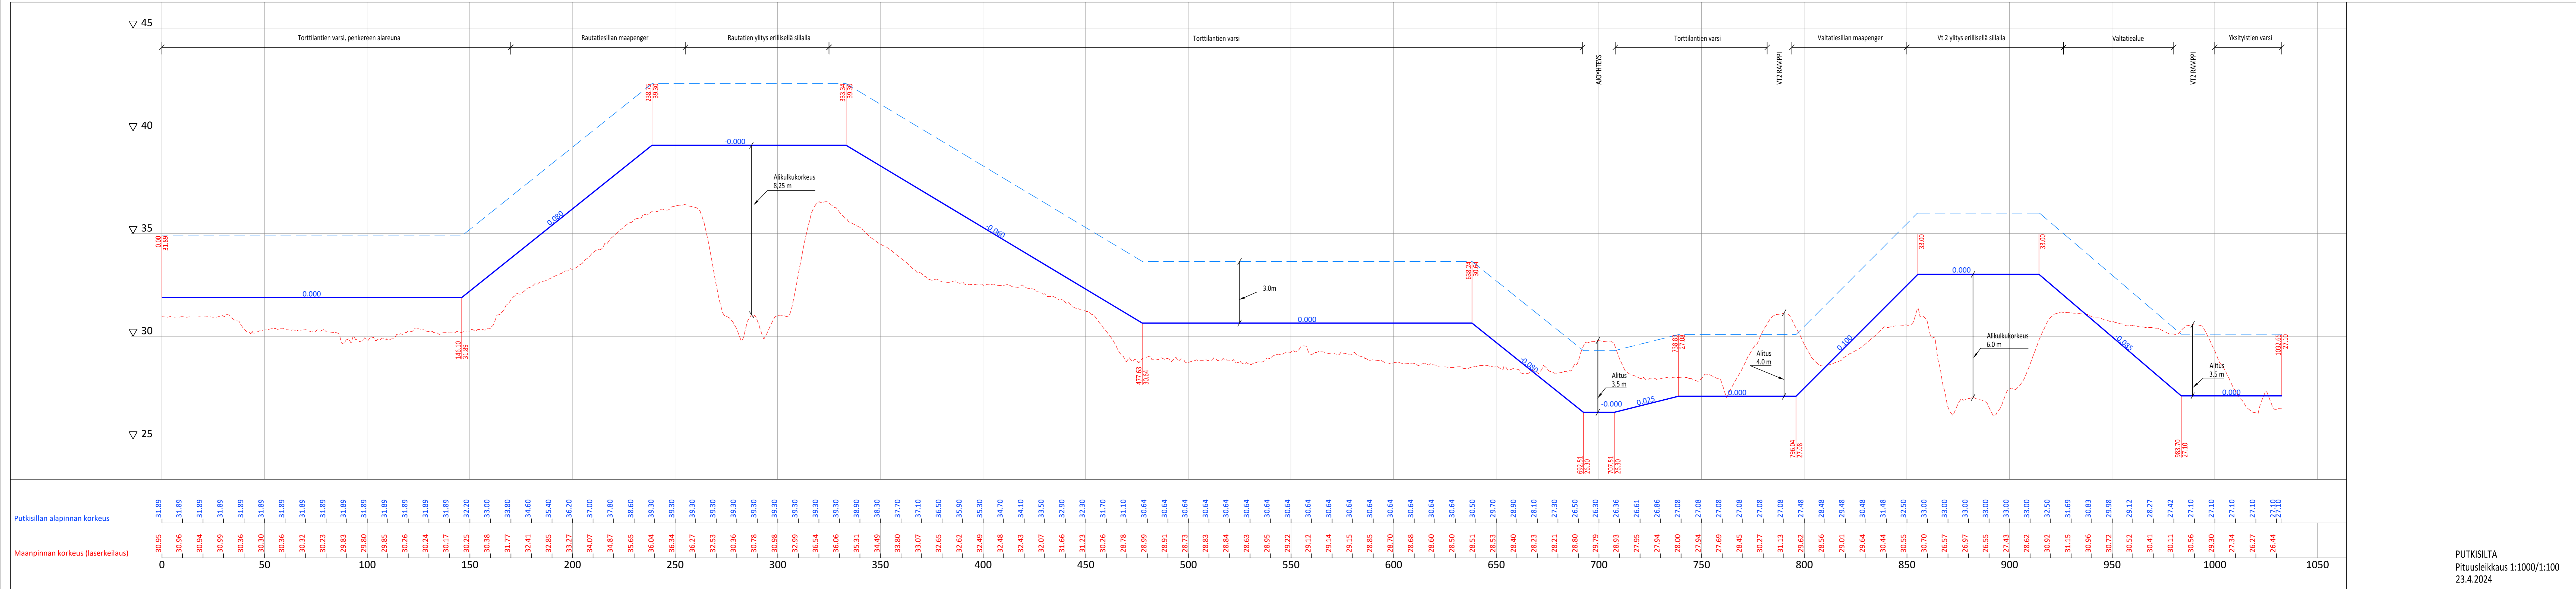

PUTKISILTA  
Pituusleikkaus 1:1000/1:100  
23.4.2024