


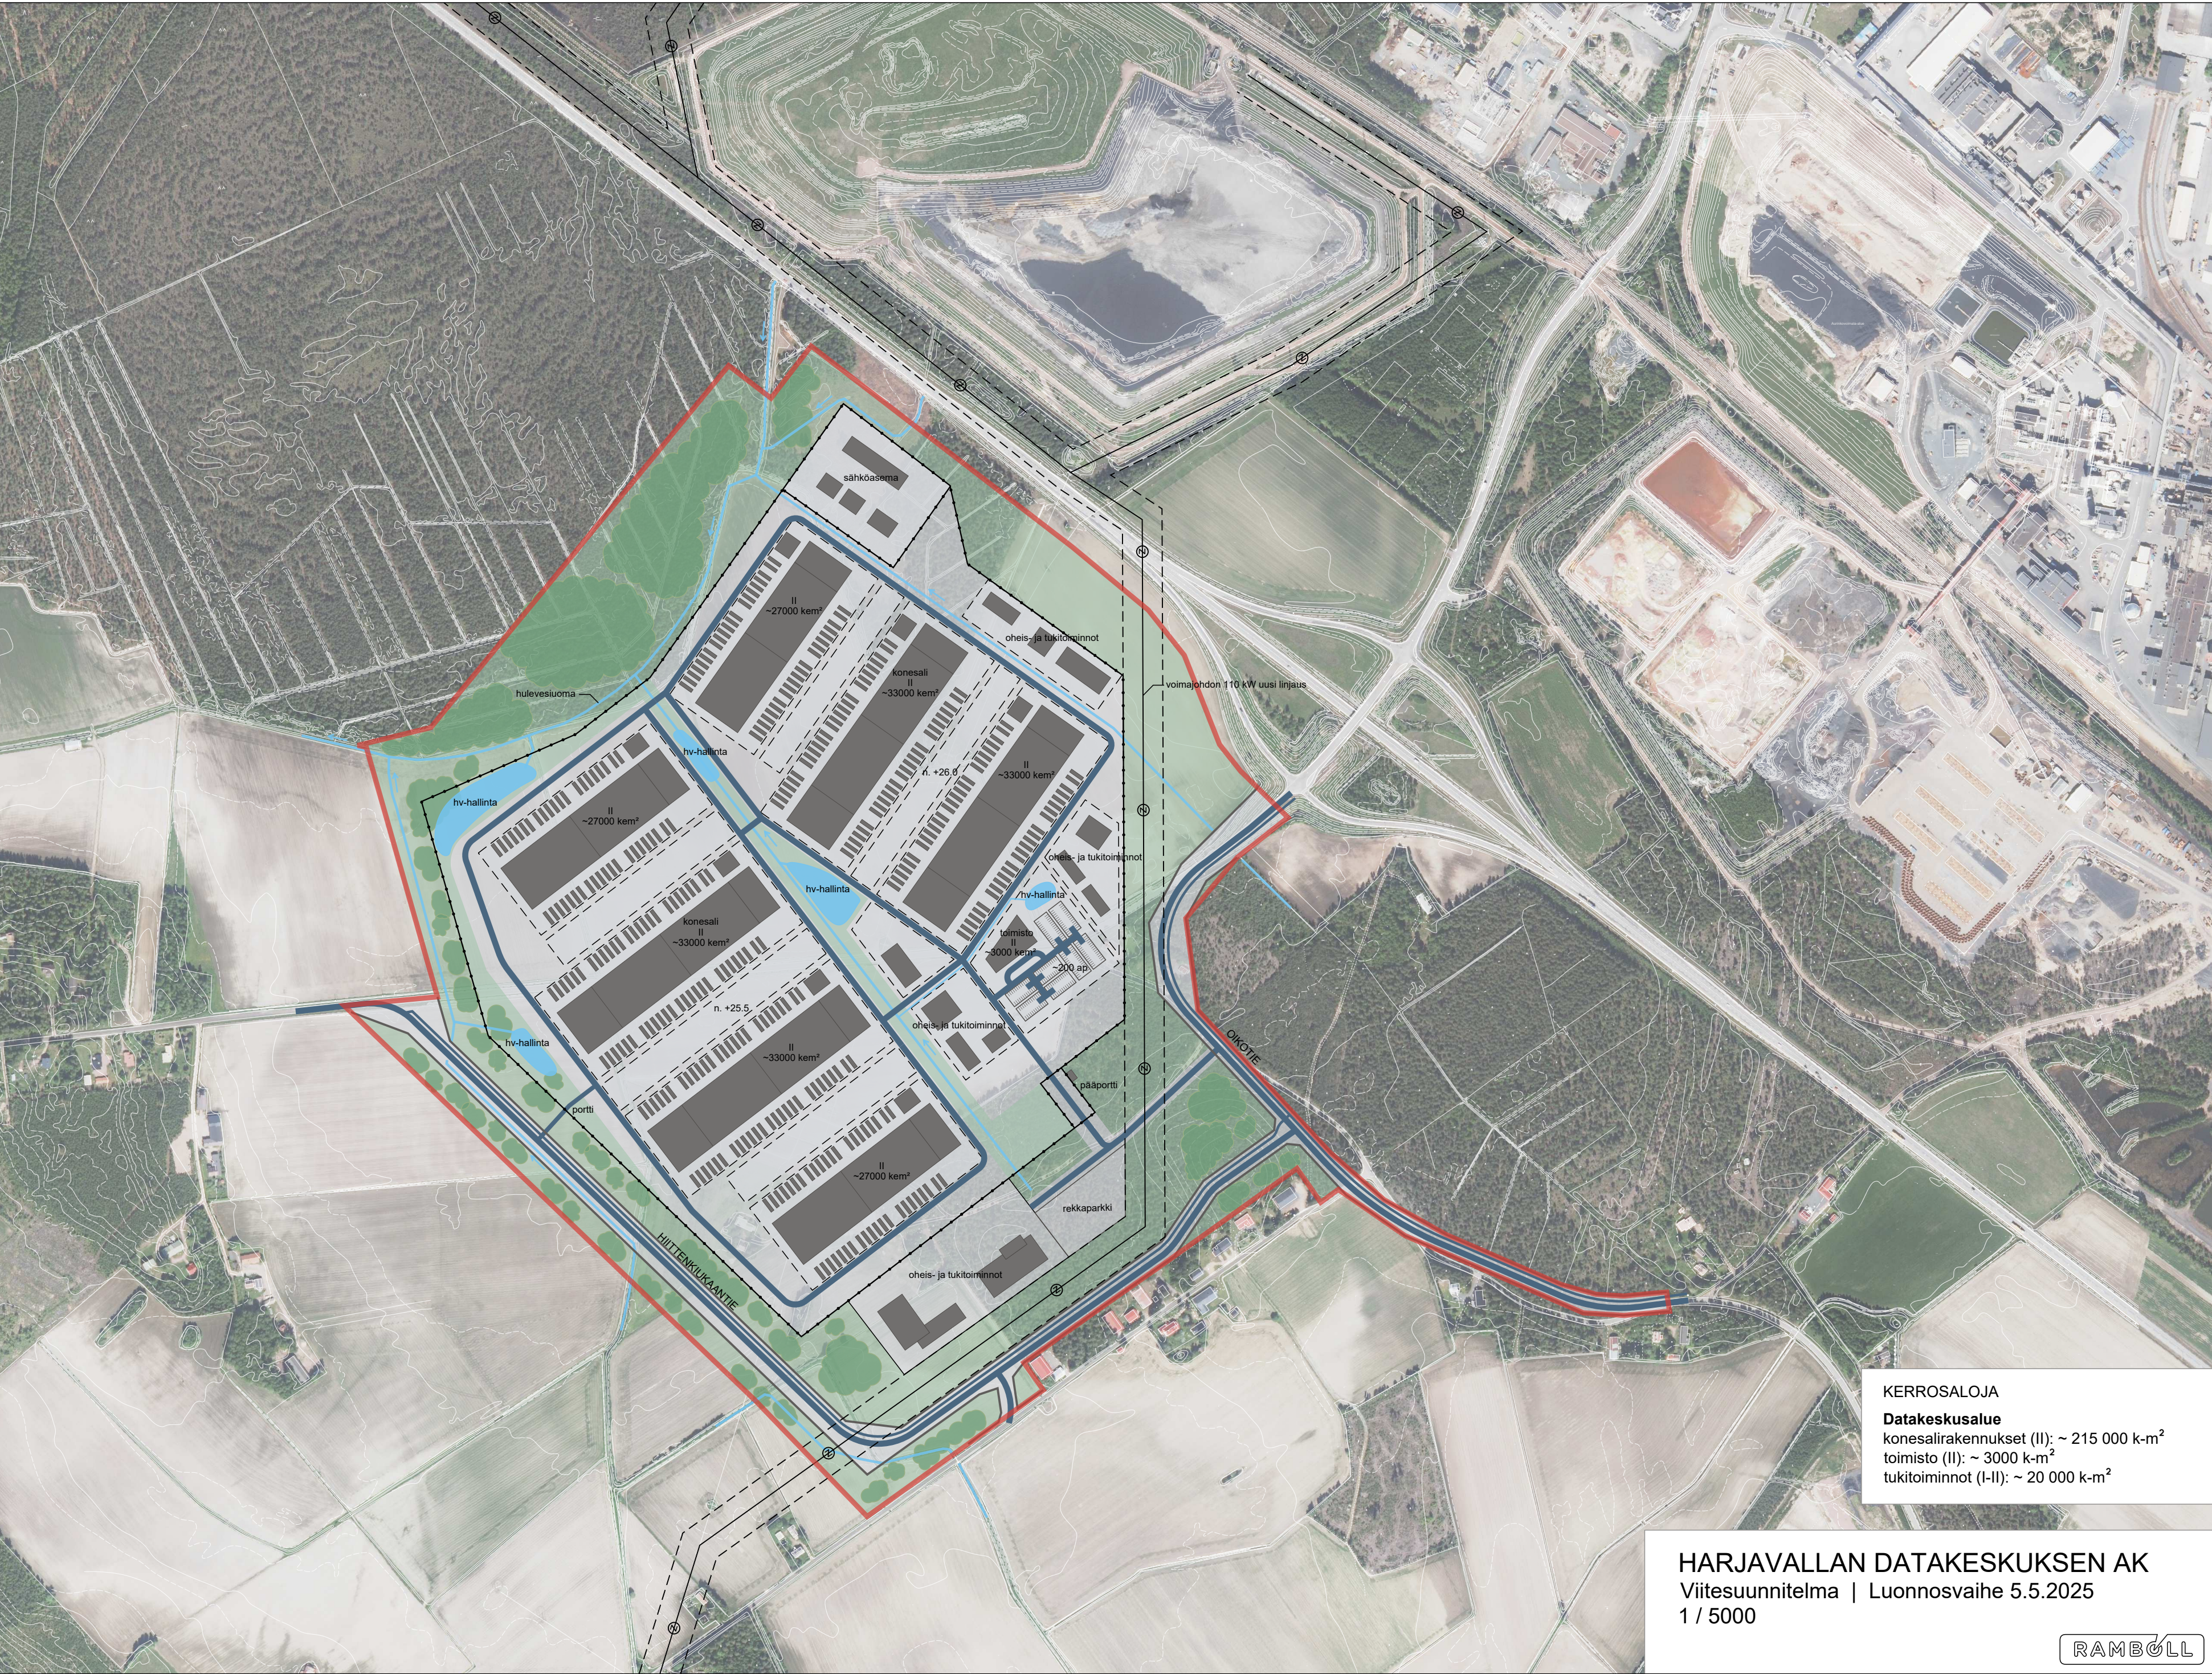

KERROSALOJA
Datakeskusalue
konesalirakennukset (II): ~ 215 000 k-m²
toimisto (II): ~ 3000 k-m²
tukitoiminnot (I-II): ~ 20 000 k-m²