


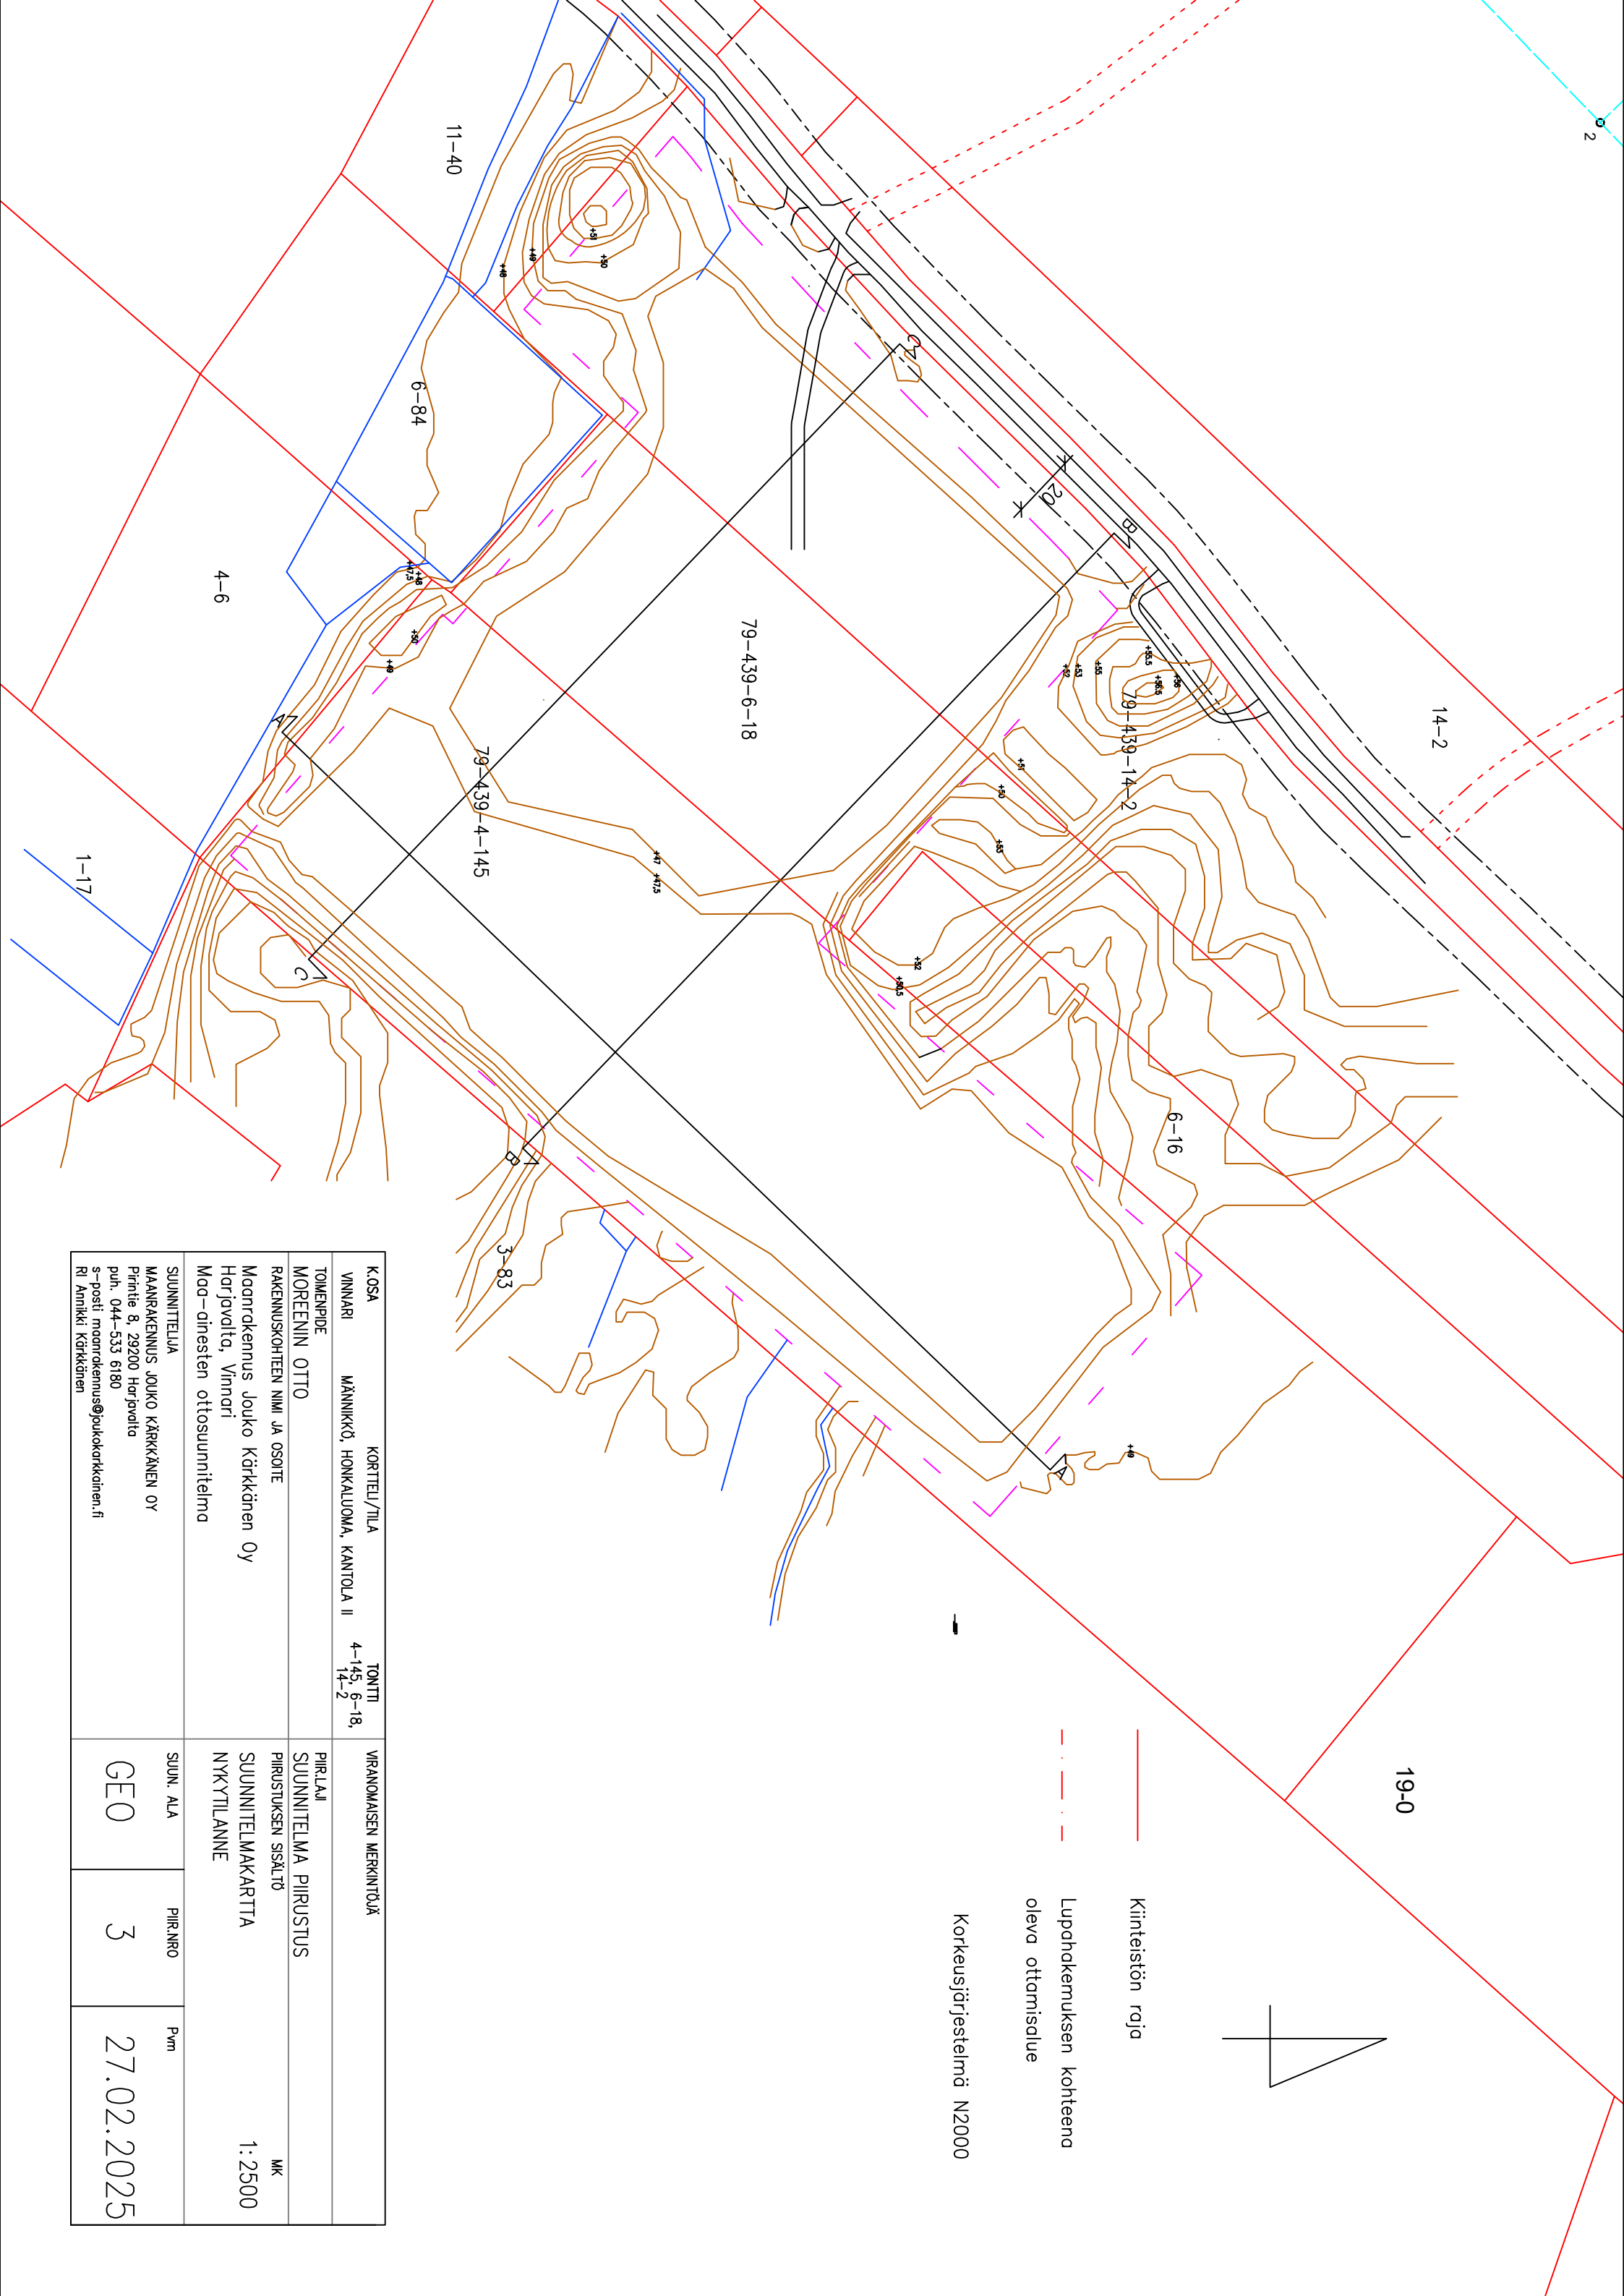

Kiinteistön raja

Lupohakemuksen kohteena oleva ottamislue

Korkeusjärjestelmä NZ2000

K.O.SA	KORTTEL/TILA	TONTTI	VIRANOMAISEN MERKINTÖJÄ		
VINNARI	MÄNNIKKÖ, HONKALUOMA, KANTOLA II	4-145, 6-18, 14-2	PIIRILÄJ		
MOREENIN OTTO			SUUNNITELMA PIIRUSTUS		MK
RAKENNUSKOHTEN NIMI JA OSOITE			PIIRUSTUKSEN SISÄLTÖ		
Maanrakennus Jouko Kärkkäinen Oy			SUUNNITELMAKARTTA		1:2500
Harjovalta, Vinnari			NYKYTILANNE		
Maanrakennus otossuunnitelma					
SUUNNITTELU	MAANRAKENNUS JOUKO KÄRKKÄNEN OY	SUUN. ALA	PIIR.NRO	Pvm	
	Printhe 8, 29200 Harjovalta	GEO	3		27.02.2025
	puh. 044-533 6180				
	s-posti maanrakennus@joukokarkkainen.fi				
	RI Annikki Kärkkäinen				