


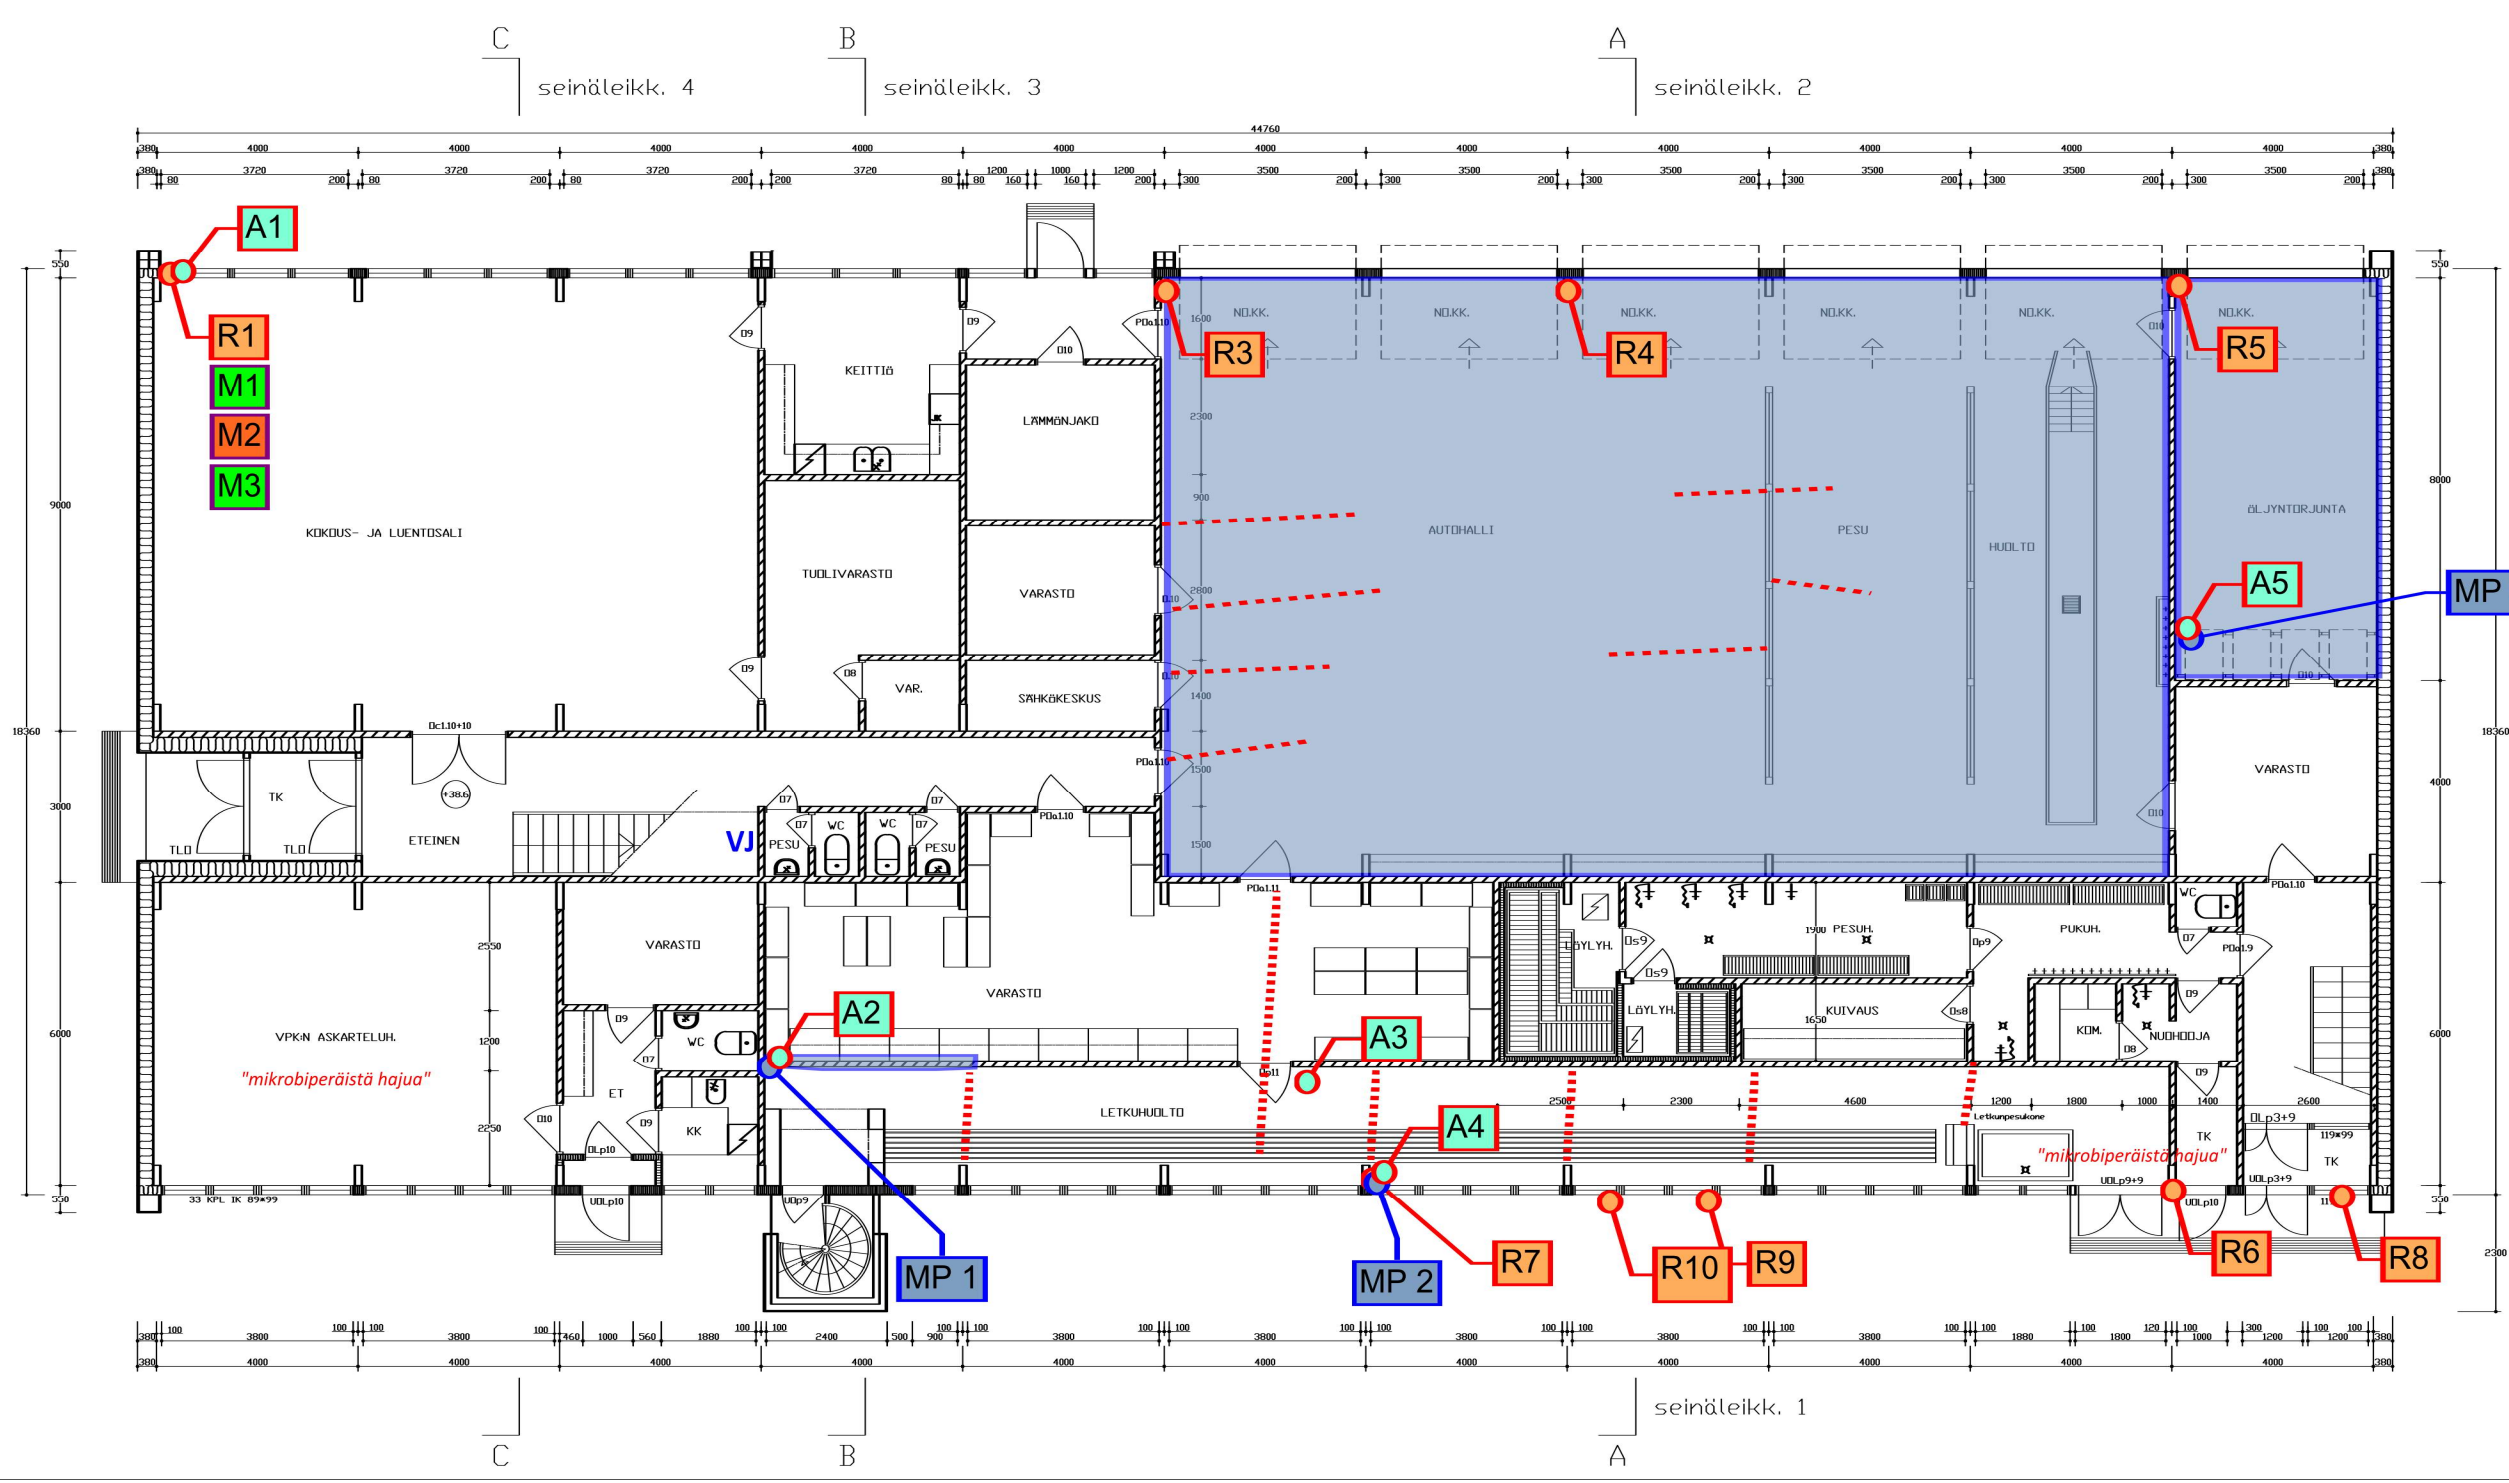

LIITE 1. POHJAPIIRUSTUSMERKINNÄT
HARHAVALLAN PALLOASEMA
TEOLLISUUSKATU 16,
29200 HARJAVALLA
1. KERROS



Piirustusmerkinnät

- = alapohjan tutkimuspiste
- = rakenneavaus
- = mikrobinäyte, ei kasvustoa
- = mikrobinäyte, epäily kasvustosta
- = mikrobinäyte, havaittu kasvusto
- = porareikäkosteusmittaus
- = seinä
- = lattian pintakosteusarvot koholla
- = halkeamia lattiassa
- = kosteusjälkiä katossa
- = kosteus-/valumajälkiä liimapuupilarissa
- = lattian muodonmuutos siporex-välipohjassa

HARJAVALLAN PALLOASEMA TEOLLISUUSKATU 16 29200 HARJAVALLA	Pohjapiirustus 1-kerros		Mittakaava 1:100
	ARK		Muoto
	Pohjapiirustus muutettu ACAD muutettu 26.2.2008		

LIITE 1. POHJAPIIRUSTUSMERKINNÄT
HARHAVALLAN PALOASEMA
TEOLLISUUSKATU 16,
29200 HARJAVALTA
2. KERROS



Piirustusmerkinnät

- A1** = alapohjan tutkimuspiste
- R x** = rakenneavaus
- M x** = mikrobinäyte, ei kasvustoa
- M x** = mikrobinäyte, epäily kasvustosta
- M x** = mikrobinäyte, havaittu kasvusto
- MP x** = porareikäkosteusmittaus
- VJ** = kosteus-/valumajälkiä liimapuupilarissa
- = halkeamia lattiassa
- = kosteusjälkiä katossa
- = lattia muodonmuutos siporex-välipohjassa

