


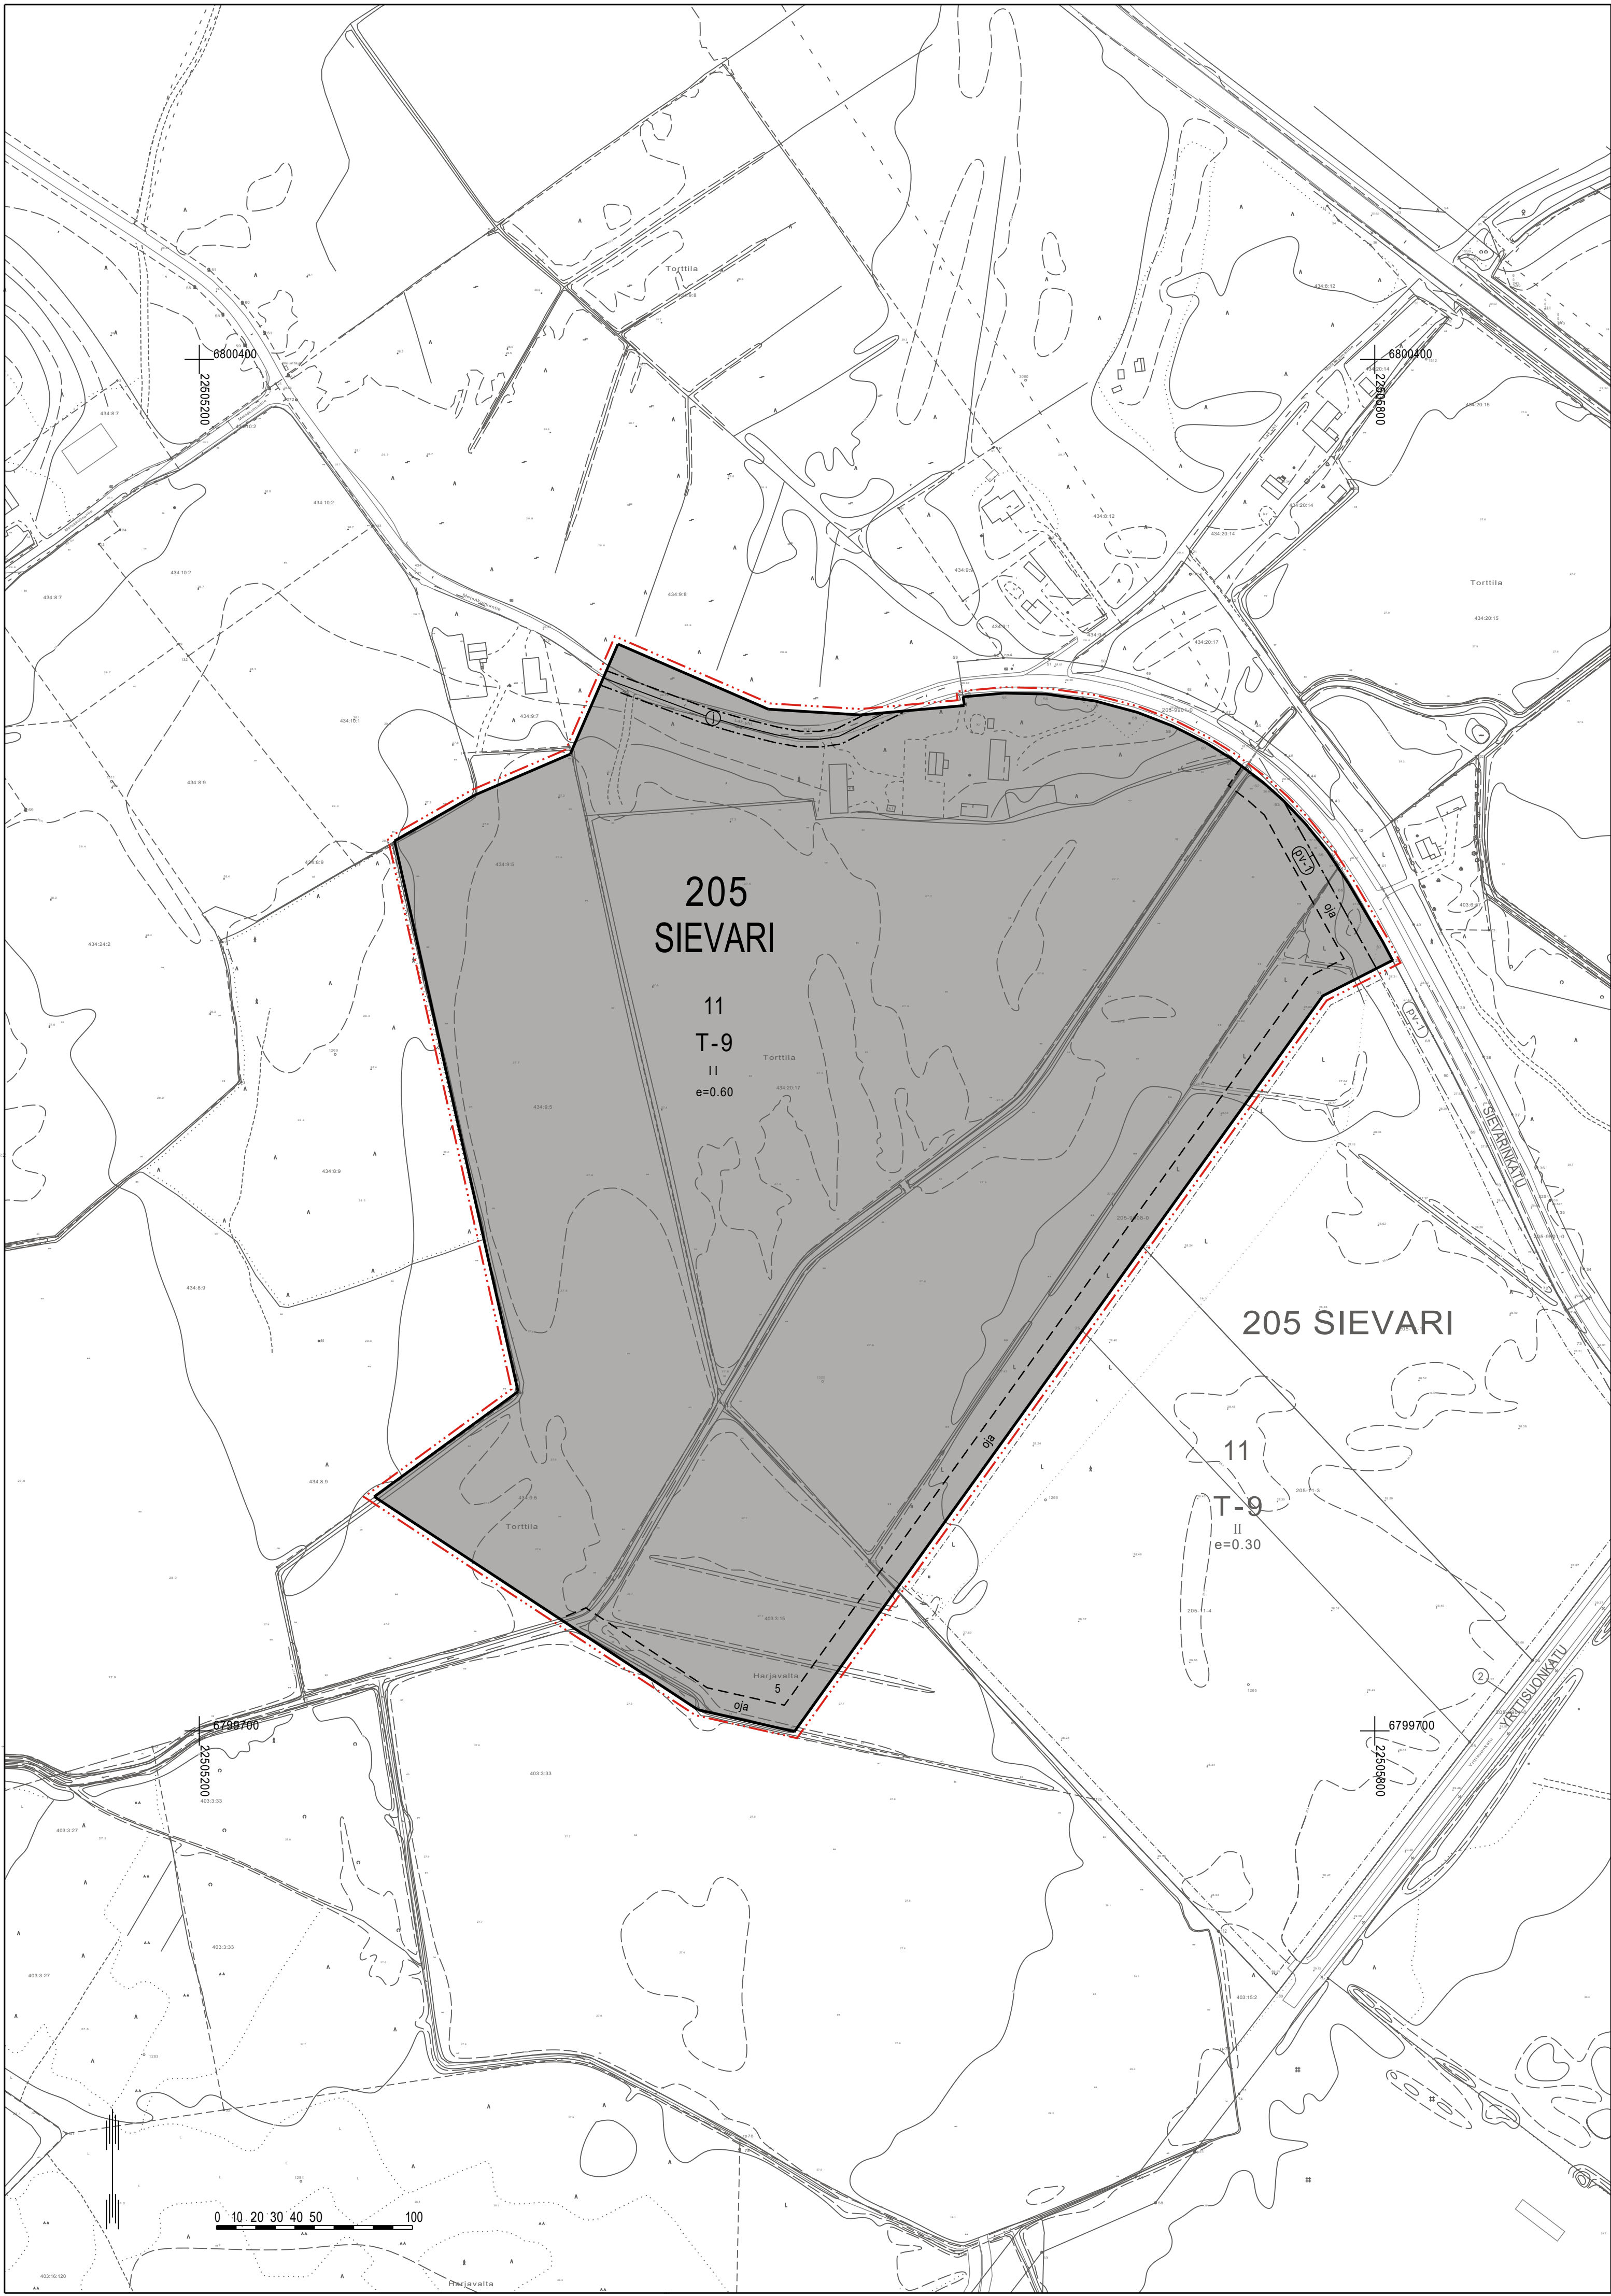

SIEVARIN 2. LAAJENNUSOSAN ASEMAKAAVA JA
ASEMAKAAVAN MUUTOS
HARJAVALTA

1:2000

44.11.2025 15.1.2026

Asemakaavan muutos koskee:
205 Sievarin kaupunginosan korttelin 11 osaa.

Asemakaavan laajennus koskee:
Osaa asemakaavoittamatonta kiinteistöä 79-403-3-15 YRTTISUO, 79-434-9-5 HUNSVOTTI,
79-434-9-8 KOIVUNOTKO ja kiinteistöä 79-434-20-17 Ojala 1.

Asemakaavalla ja asemakaavan muutoksella muodostuu:
205 Sievarin kaupunginosan korttelin 11 osa.

Tämän asemakaavan alueella on laadittava erillinen sitova tonttijako.

ASEMAKAAVAMERKINNÄT JA -MÄÄRÄYKSET

- T-9

Teollisuus- ja varistorakennusten korttelialue.
Tontille saa rakentaa pääkäyttötarkoituksen mukaiseen toimintaan liittyviä toimisto- ja myymälätiloja. Tontille on varattava yksi autopaikka teollisuustilojen 100 kerrosneliometriä kohti ja yksi autopaikka toimisto- ja myymälätilojen 50 kerrosneliometriä kohti. Rakennusten etäisyyden naapuritontin rajasta on oltava vähintään 10 metriä, ellei asemakaavassa ole toisin osoitettu tai mikäli rajanaapuri ei anna suostumusta rakennuksen sijoittamiseen lähemmäksi rajaa.
- 3 m kaava-alueen rajan ulkopuolella oleva viiva.
- Korttelin, korttelinosan ja alueen raja.
- Osa-alueen raja.
- Ohjeellinen osa-alueen raja.
- Ohjeellinen tontin/rakennuspaikan raja.
- 205

SIE

11

5

II

e=0.60

Kaupungin- tai kunnanosan numero.

Kaupungin- tai kunnanosan nimi.

Korttelin numero.

Ohjeellisen tontin/rakennuspaikan numero.

Roomalainen numero osoittaa rakennusten, rakennuksen tai sen osan suurimman sallitun kerrosluvun.

Tehokkuusluku eli kerrosalan suhde tontin/rakennuspaikan pinta-alaan.
- 1

johto

Johtoa varten varattu alueen osa. Rakennusalan sisällä olevalle alueelle voidaan tästä kaavamerkinnästä huolimatta myöntää rakennuslupa sen jälkeen, kun merkintä on jäänyt tarpeettomaksi.
- oja

Ohjeellinen ojaa varten varattu alueen osa.

(PV-1)

 Tärkeä tai veden hankintaan soveltuva pohjaviesialue.

Osa kaavamuutosalueesta sijaitsee vedenhankinnalle tärkeällä pohjaviesialueella. Pohjaviesialueella tapahtuvassa rakentamisessa ja toiminnassa on otettava huomioon pohjaveden pilaamiskielto (ympäristösuojelulaki 17 §). Alueella ei saa suorittaa toimenpiteitä, jotka voivat vaikuttaa haitallisesti pohjaveden määrään, laatuun tai virtausolosuhteisiin. Kaivu- ja rakentamistoimenpiteiden yhteydessä pohjaveden pinnan päälle on jätettävä riittävä suojakerros. Täytoissa saa pohjaviesialueella käyttää vain puhdasta karkearakeista kivennäismäata.

YLEISET MÄÄRÄYKSET:

Korttelialueen osat, joita ei käytetä rakentamiseen tai piha- ja liikennealueeksi, tulee kunnostaa ja hoitaa istutettavana. Korttelialueilla tulee huolehtia siitä, että hälytysajoneuvoille tarkoitetut ajotiet ja muut kulkuyhteydet pidetään ajokelpoisina ja esteettöminä.

Korttelialueelle tulee istuttaa puita vähintään 1 kpl / 1000 m².

Alueelle saa rakentaa tontilla tapahtuvaan toimintaan liittyvän enintään 200 m² suuruisen myymälätilan.

Pyöräpysäköintipaikkoja tulee toteuttaa käyttötarkoituksen edellyttämä määrä rakentamislupahakemuksessa esitetyn selvityksen perusteella. Pyöräpysäköintipaikat tulee sijoittaa sisäänkäyntien läheisyyteen.


Rakentamisluvan yhteydessä tulee esittää hulevesien hallintasuunnitelma, jossa on mitoitettu ja suunniteltu hulevesien johtamisreitit sekä varattu riittävä hulevesien imeytämis- sekä tarvittaessa viivytysalueet. Vettä läpäisemättömillä pinoilla kertyvät hulevedet tulee koota hulevesireittejä pitkin käsittelyalueille ja ensisijaisesti imeyttää tontilla ja tarvittaessa johtaa hallitusti eteenpäin. Hulevesien johtamisesta ei saa aiheutua kiintoaineen ja haitallisten aineiden huuhtoutumista vesistöihin tai maaperään.

Jos kaava-aluetta halkovan ojan alueelta poistetaan haitta-ainepitoista maa-ainesta, tähän tulee olla lupa valvovalta viranomaiselta (Lupa- ja valvontavirasto) ja maa-ainekset tulee toimittaa vastaanottopaikkaan, jolla on voimassa oleva lupa vastaanottaa kyseisiä massoja.

POISTUVA ASEMAKAAVA 1:4000

- Poistuva asemakaava-alue.
- Poistuvat asemakaavamääräykset ja -merkinnät:
- EV

Suojaviheralue.

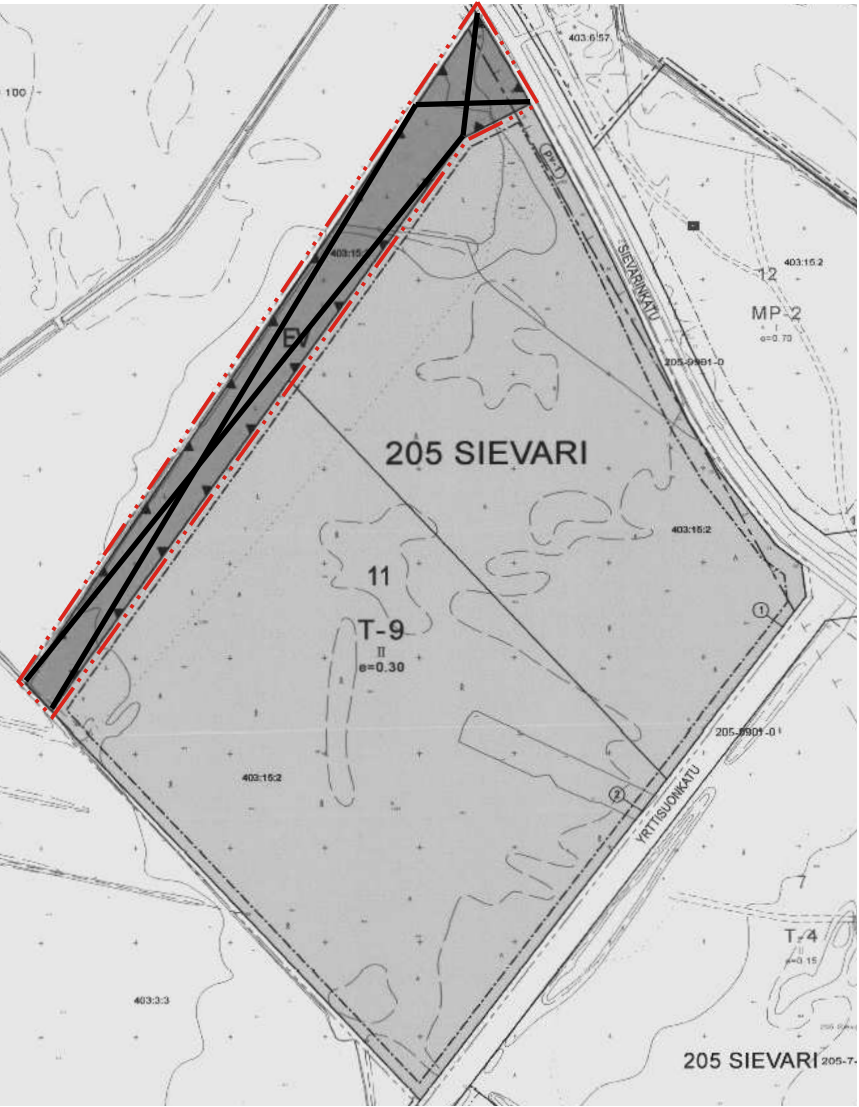

Pohjakartta täyttää alueidenkäyttölain
54 a §:n mukaiset vaatimukset.

HARJAVALLAN KAUPUNKI SIEVARIN 2. LAAJENNUSOSAN ASEMAKAAVA JA ASEMAKAAVAN MUUTOS	Nähtävillä: 27.11.-29.12.2025 Hyväksytty: KH __.__.2026 § __ Tullut voimaan: __.__.2026
NOSTO Consulting Nosto Consulting Oy Brahénkatu 7, 20100 Turku www.nostoconsulting.fi puh. 0400 858 101 Päiväys: Turussa 15.1.2026	Työnumero, versio 1:2000 YSK 689-AK2515 Tiedosto: Harjavalta_Sievarin_2_laajennusosan_AK_ja_AKM_v01_Hyvaksynta.dwg Pasi Lappalainen, dipl.ins. YKS 742