

Liitekartta  
Sopimus katujen ja kunnallistekniikan rakentamisesta.

Osapuolet:  
Harjavalan kaupunki  
Fortum Battery and Recycling Oy  
Euran kunta

T/kem-1


e = 0.50

30.0m

3

Paineviemärin siirto  
uudelle linjaukselle

Akkukadun ja sen rakenteeseen sijoittuvien  
vesijohdon ja jätevesiviemärin rakentaminen  
noin 100 metrin katuosuudella

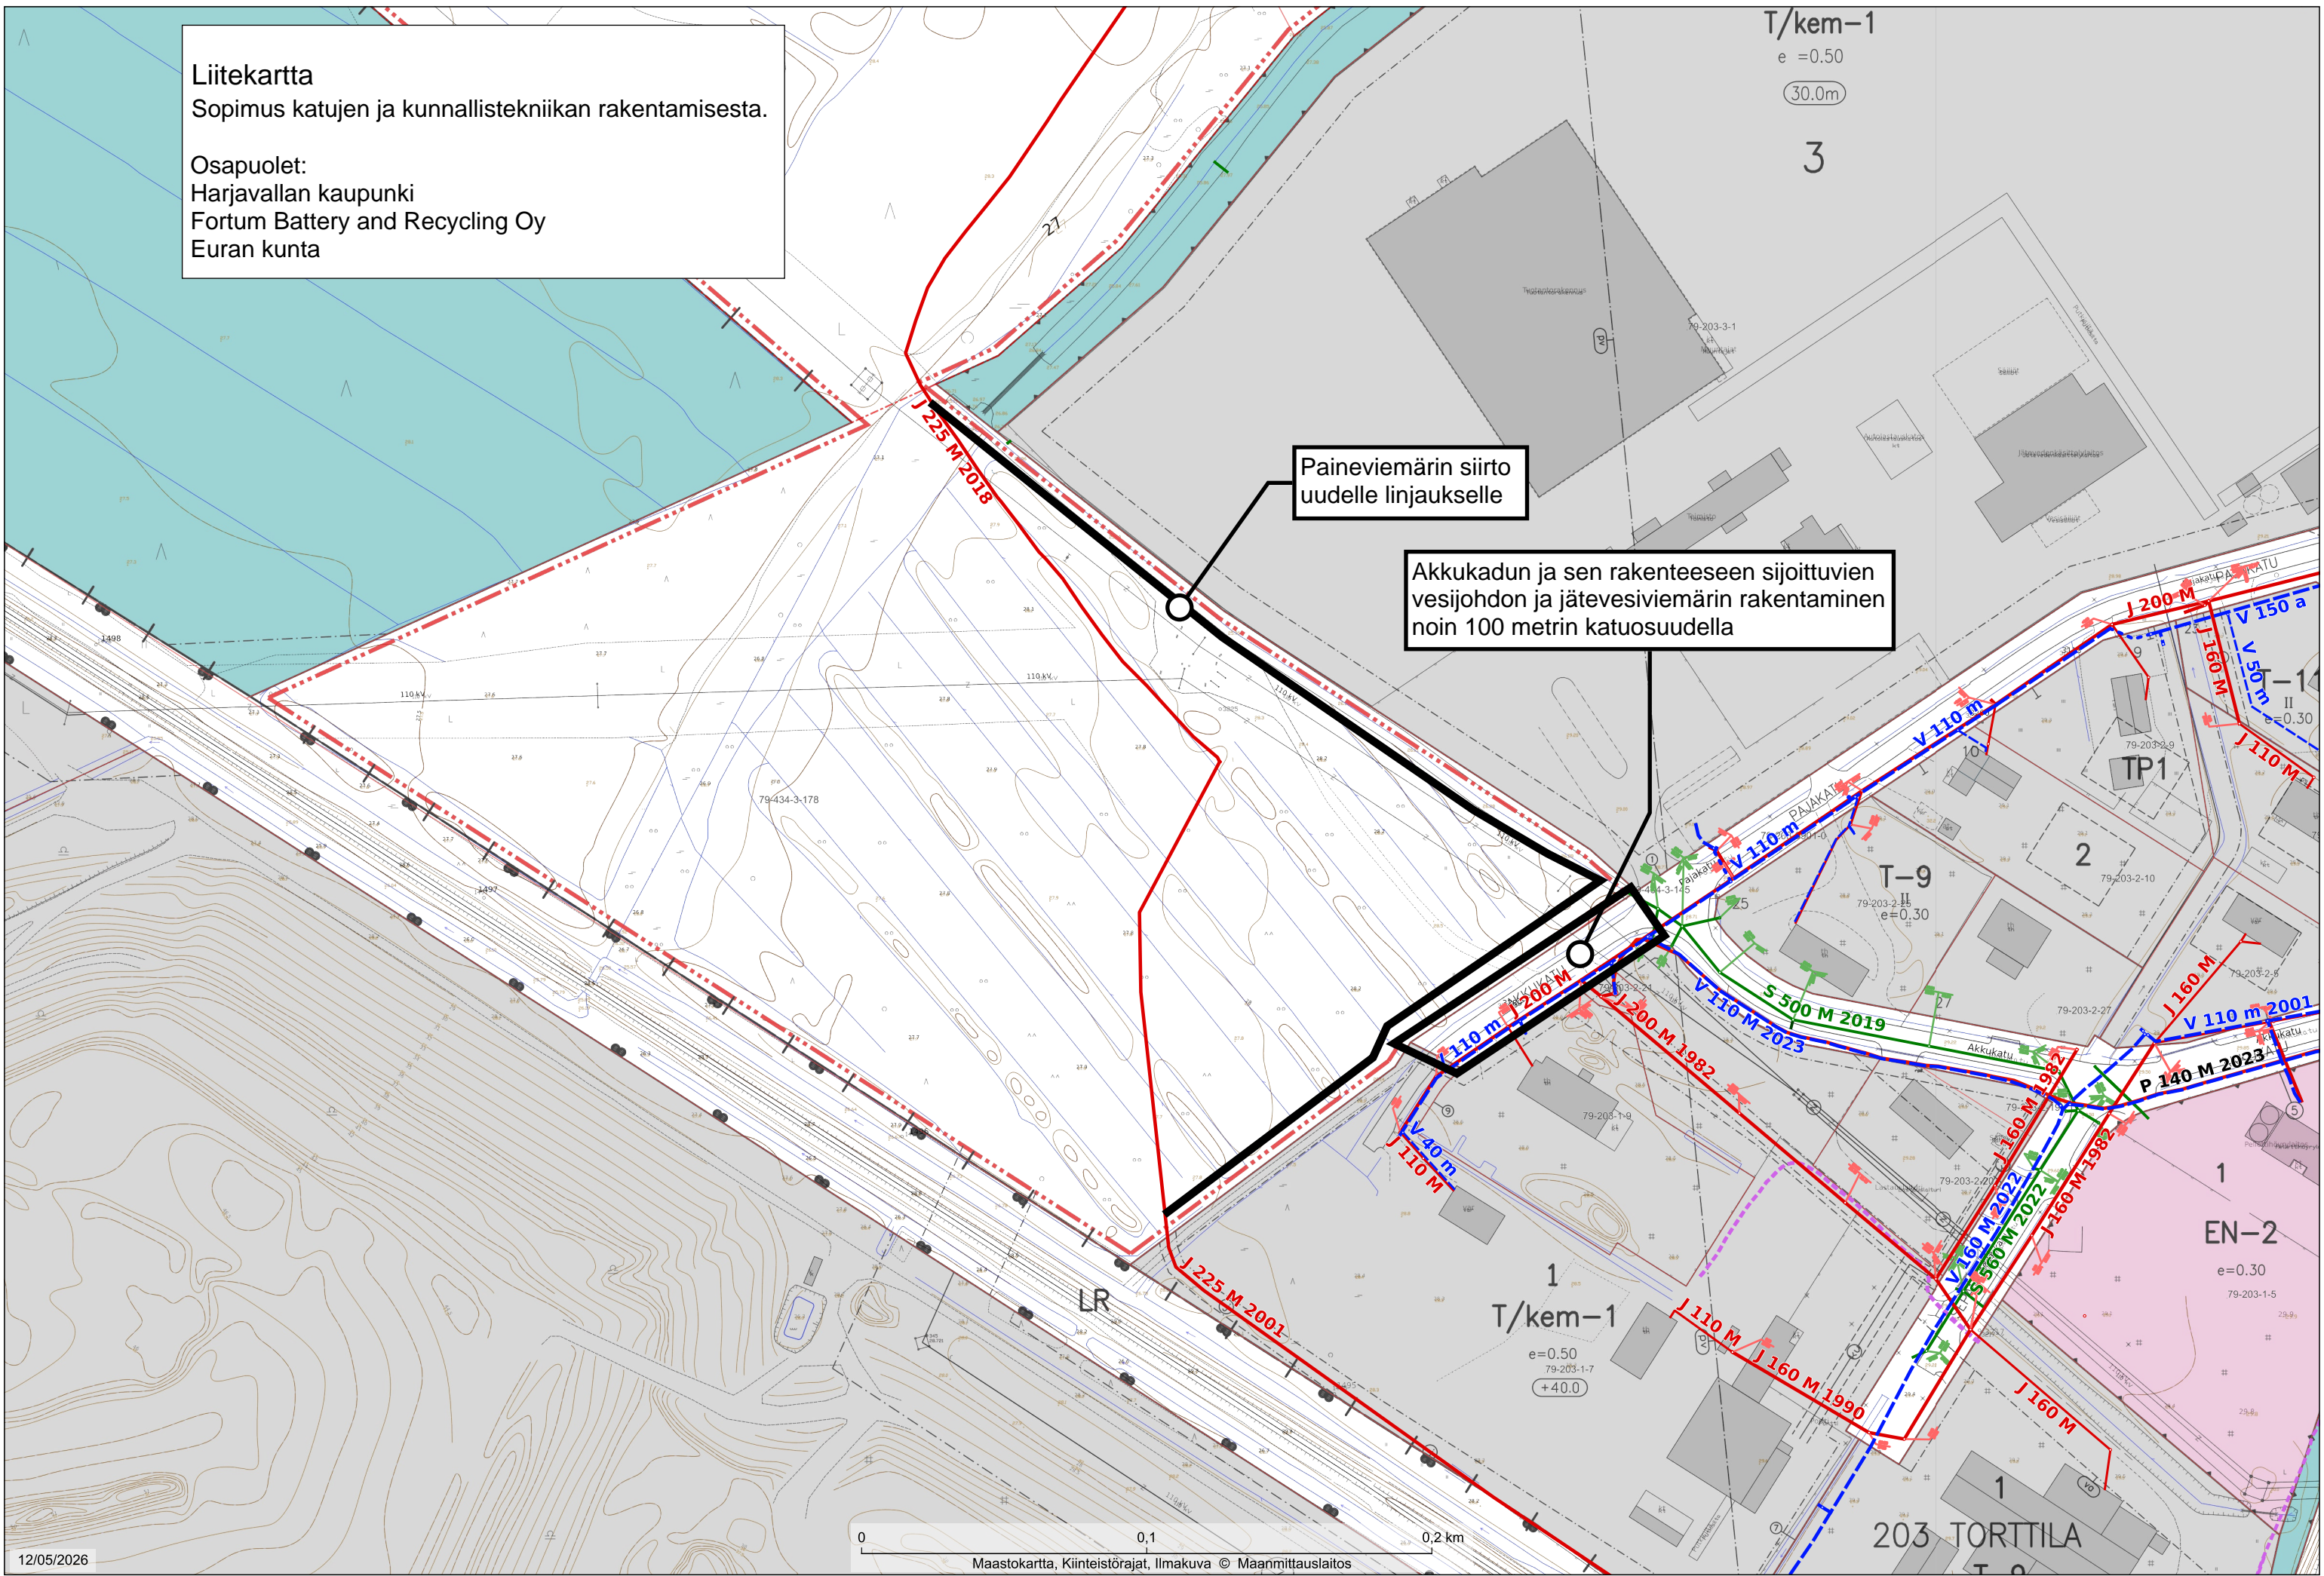

12/05/2026

0 0,1 0,2 km  
Maastokartta, Kiinteistörajat, Ilmakuva © Maanmittauslaitos

1:2000

HARJAVALTA SISÄINEN  
Aineiston oikeellisuus tarkistettava tiedon tuottajalta